



E-2

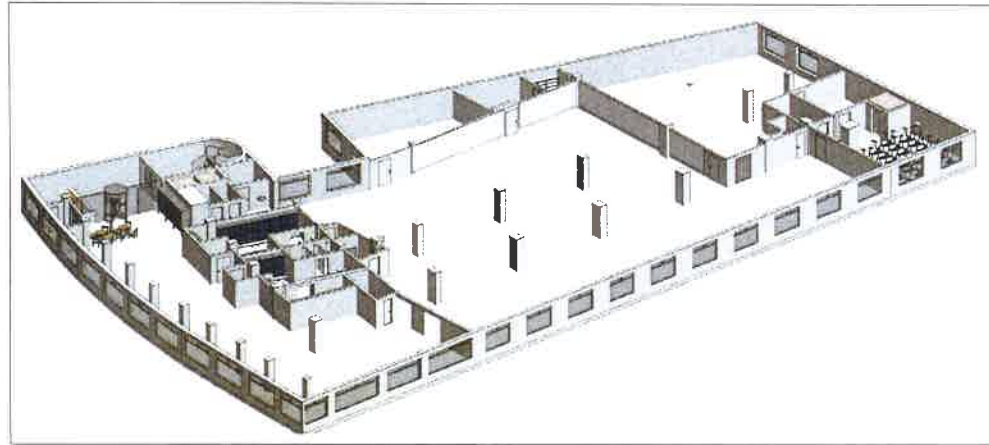

3D Oversikt

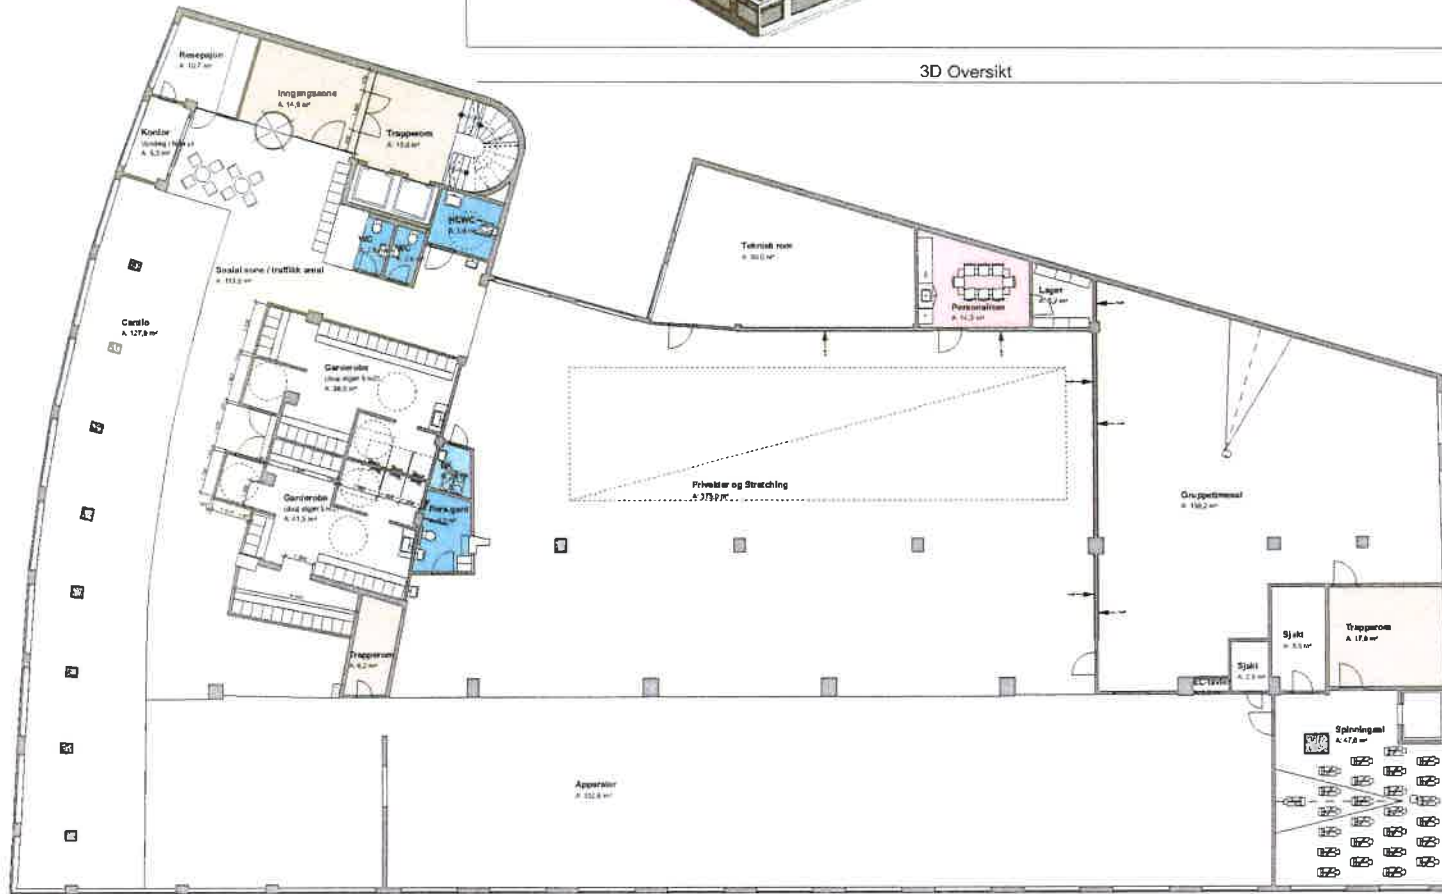

2. Etasje

1:200

TEGN. TYPE	TEGN. NR.
Plan 2. Etasje	IA-20.02.102
	INDEX
	E

Index	Dato	Beskrivelse	Sign	Kontr.
E	140827	Flyttet pers rom, dusjer, spinning, arealjust.	THJ	THJ
D	140827	Flyttet gard vegg 30 cm, innng just til M16	THJ	THJ
C	140826	Just iht løvs, sjukt, dørnøyer, søkær mm	THJ	THJ
B	140821	Suppl. persrom og lager	THJ	THJ
A	140813	Suppl. teknrom og lager (søknavn)	THJ	THJ

1404
FRESH FITNESS
 treningsønter
 GRØNLANDSLØRET 25, OSLO

FASE:
 FORPROSJEKT

TEGNINGSTYPER:
 Plan 2. Etasje

*NB! Alle mål er teoretiske og må kontrolleres på stedet!
 Bygningstetning av konstruksjon må gøres av ansvarlig utførende.*

	annet format as ut 32 34 36 00 915 48 22 info@annetformat.no Høvde Strøget 22 0115 Skjerve		
	SIGN: THJ KTR: THJ	MÅL: 1:200 1:400	
TEKN. NR.: IA-20.02.102		INDEX: E	