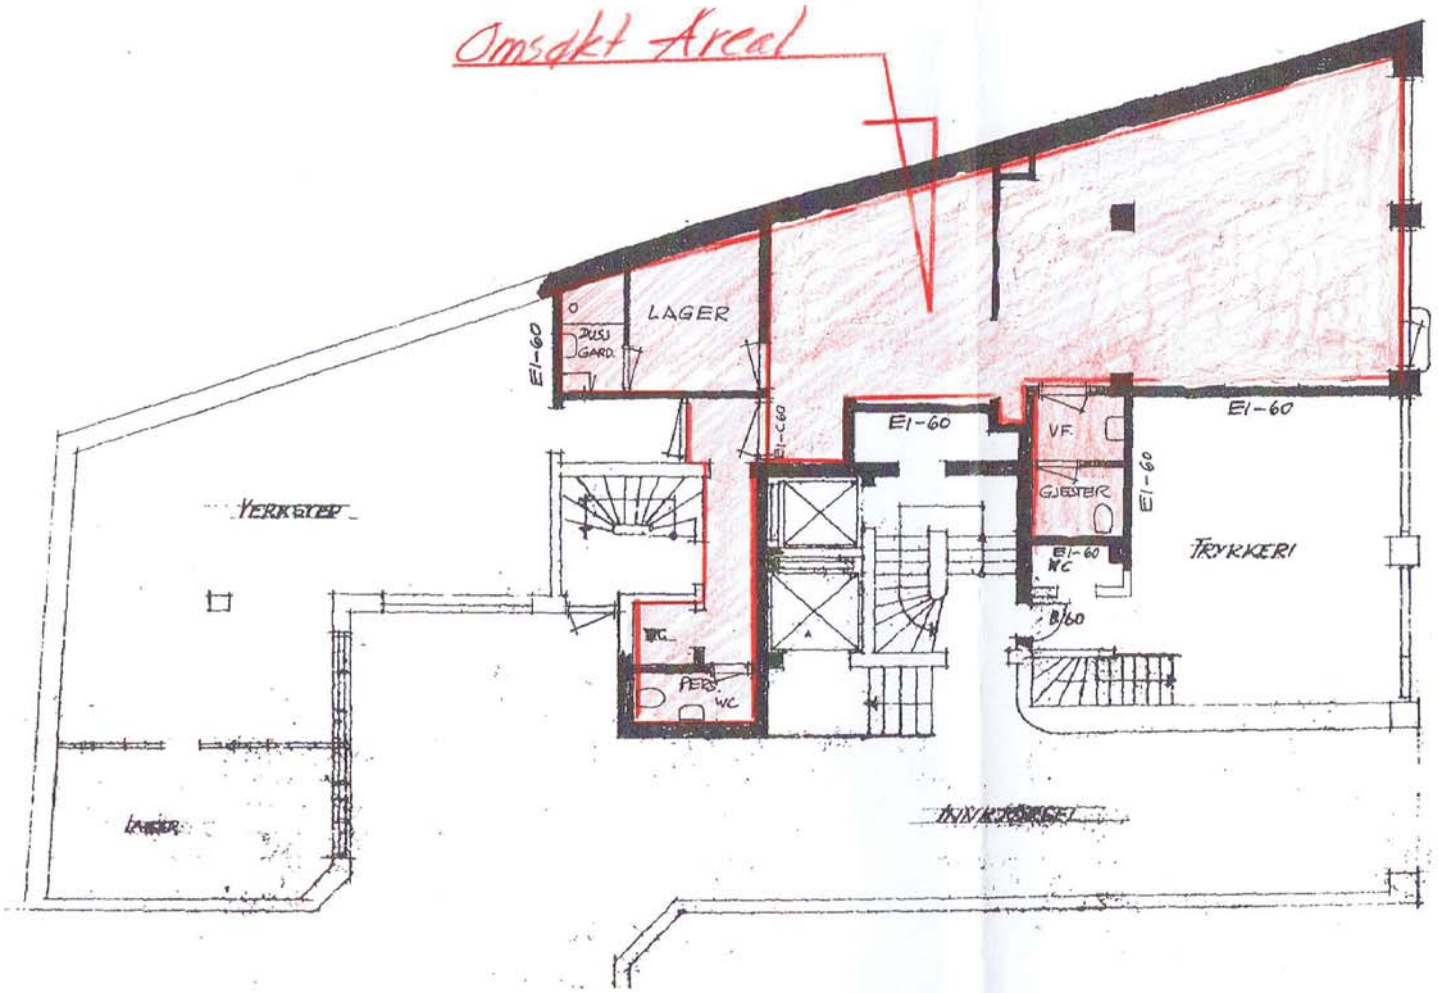

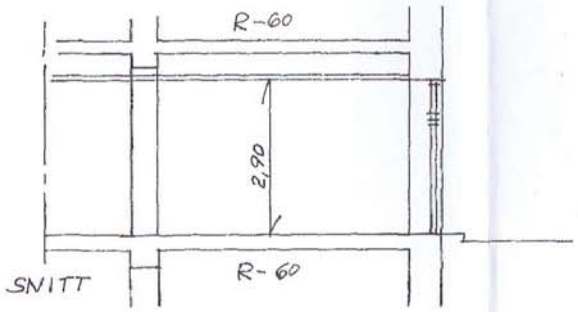

SIVILINGENIØR GIERT AASHEIM A/S Rådgivende ingeniører/Arkitekter Majorstuveien 13, 0353 Oslo - Tlf 22 60 57 94	BRUKSENDRING FRA KONOR/FORRETNING TIL PIZZA TAKE-AWAY
Grønlandsleiret 37, 0190 Oslo	Dato: 04.09.2014 Målestokk: 1:100 · Kontrollert av: Pø/raa
"RAMMESØKNAD" EKSISTERENDE PLAN 1.ET Gnr./B.nr 230/10 , Fnr.0 , Snr.0	Tegn. nr. A-100