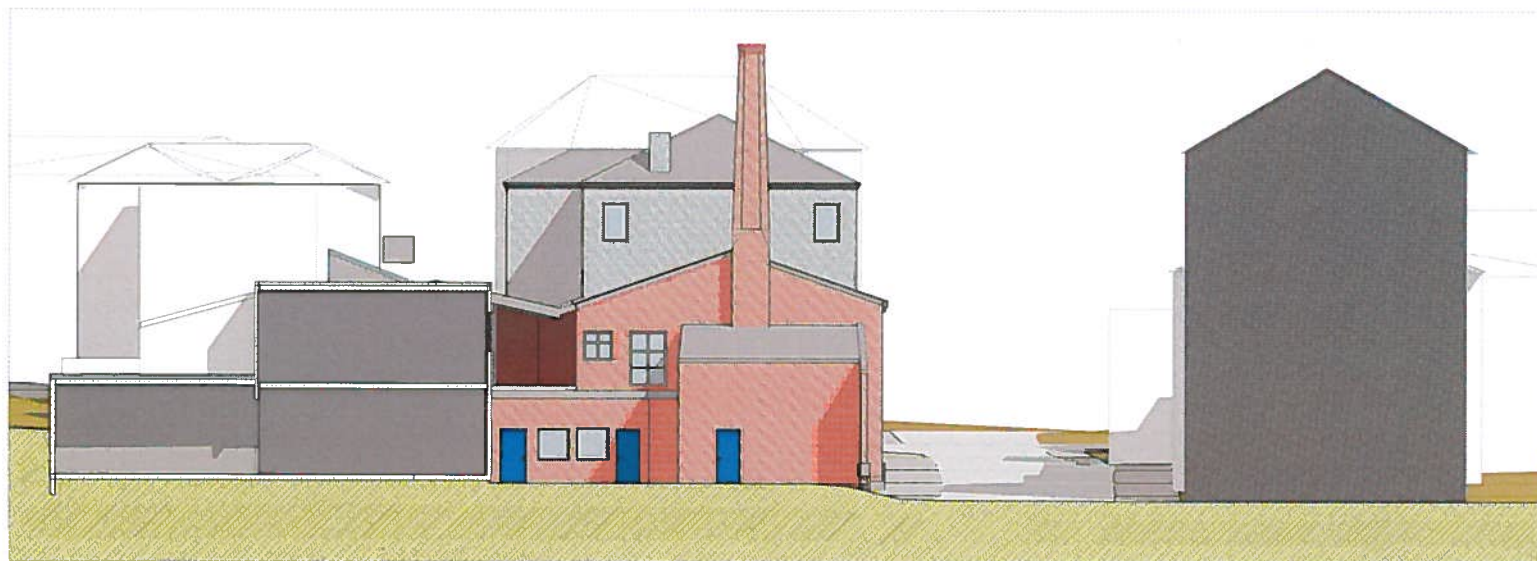


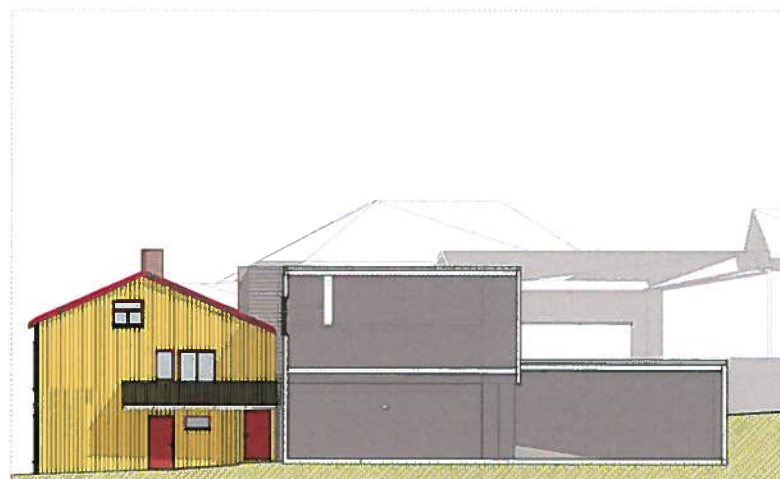
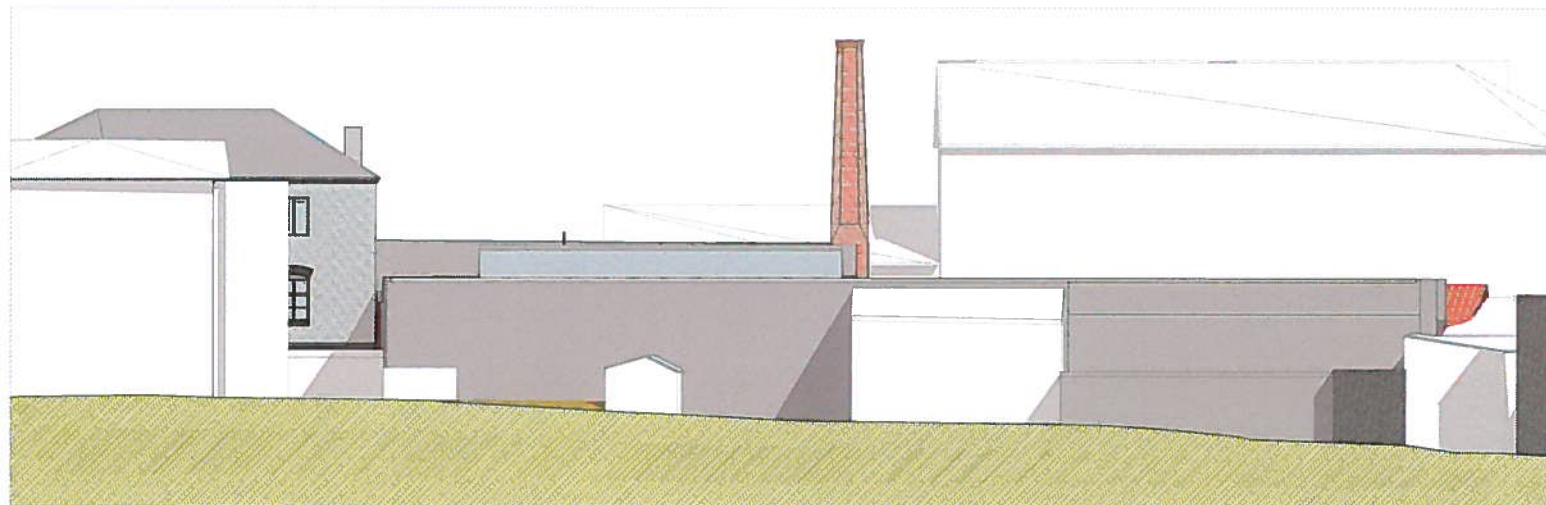


1:100 Fasade Sør Kampengata



1:100 Fasade Vest

Prosjekt		E-17	
AD41			
Fasader sør og vest eksisterende			
E-17			
Lokalisering			
N		N	
2017.03.10		213/241	
Joviale Eiendom		E-17	
Løst vedtak		E-17	
Kampengata 18		E-17	
Løst vedtak		E-17	
1:100		E-17	
Fasader sør og vest eksisterende		E-17	
Rammesøknad		AD41	
Enerhaugen Arkitektkontor AS		Enerhaugen Arkitektkontor AS	

[illegible]