


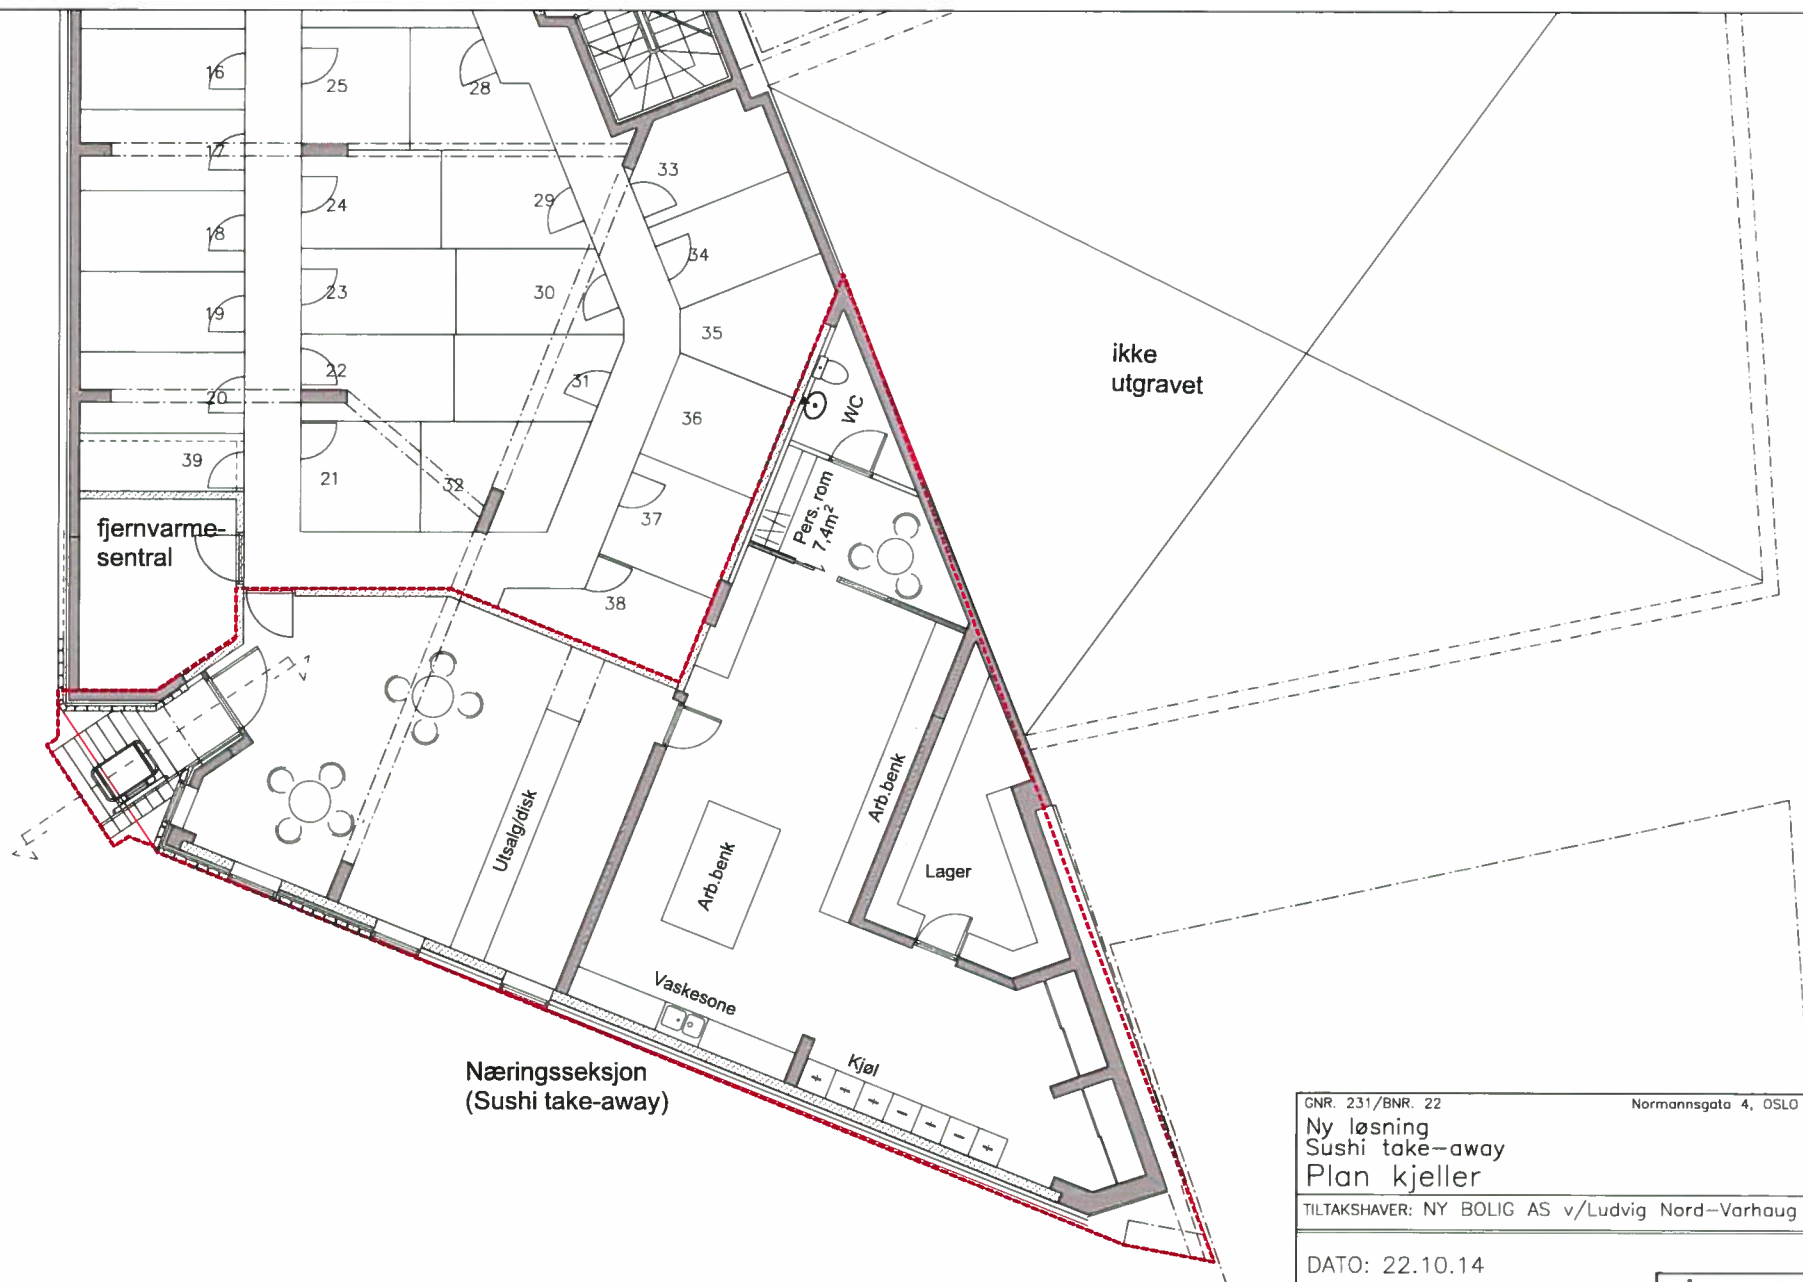

GNR. 231/BNR. 22		Normannsgata 4, OSLO	
Ny løsning Sushi take-away Plan kjeller			
TILTAKSHAVER: NY BOLIG AS v/Ludvig Nord-Varhaug			
DATO: 22.10.14			
RAMSFJELL ARKITEKTER AS		MÅL: 1:100/A3	
SIV. ARK. MNAL	INT. ARK. MNIL	SIGN: IMH	KONTR: MB
KRONPRINSENSGT. 3, 0251 OSLO		TEGN NR. REV.	
E-post: ark@ramsfjell.no		Tel. 22 83 28 00	
		Fax 22 83 18 46	
		E01	

Rev	Rev gjelder	Dato	Sign	Kontroll