

EKSISTERENDE SNITT A-A (ARKIV TEGNING)

Thorvald Meyers Gate 34, 0565 Oslo
GNR. 228/ BNR. 476/ SEKSJONSNR. 1

SØKNAD OM RAMMETILLATELSE
 EKISTERENDE SNITT A-A

DATE: 19.12.2008

SKALA: 1:100

REV. Dato: Tegn: Rev. Nr. 1

Kontnr:

ARCASA arkitekter AS

SÅGVEIEN 23 C III
 0459 OSLO
 Tlf: 22770700 - FAK: 22770800



PROSJEKT NR: 1681

REV: -

VEILEDINGSNR:
E-04

Thorvald Meyers Gate 34, 0565 Oslo

GNR. 228/ BNR. 476/ SEKSJONSNR. 1

SØKNAD OM RAMMETILLATELSE
NY PLAN 1. ETG


DATE: 19.12.2008

SCALE: 1:100


REV. DATE: ICD: (A-V) (E-S)

NO: 1912/08

NO: 1912/08

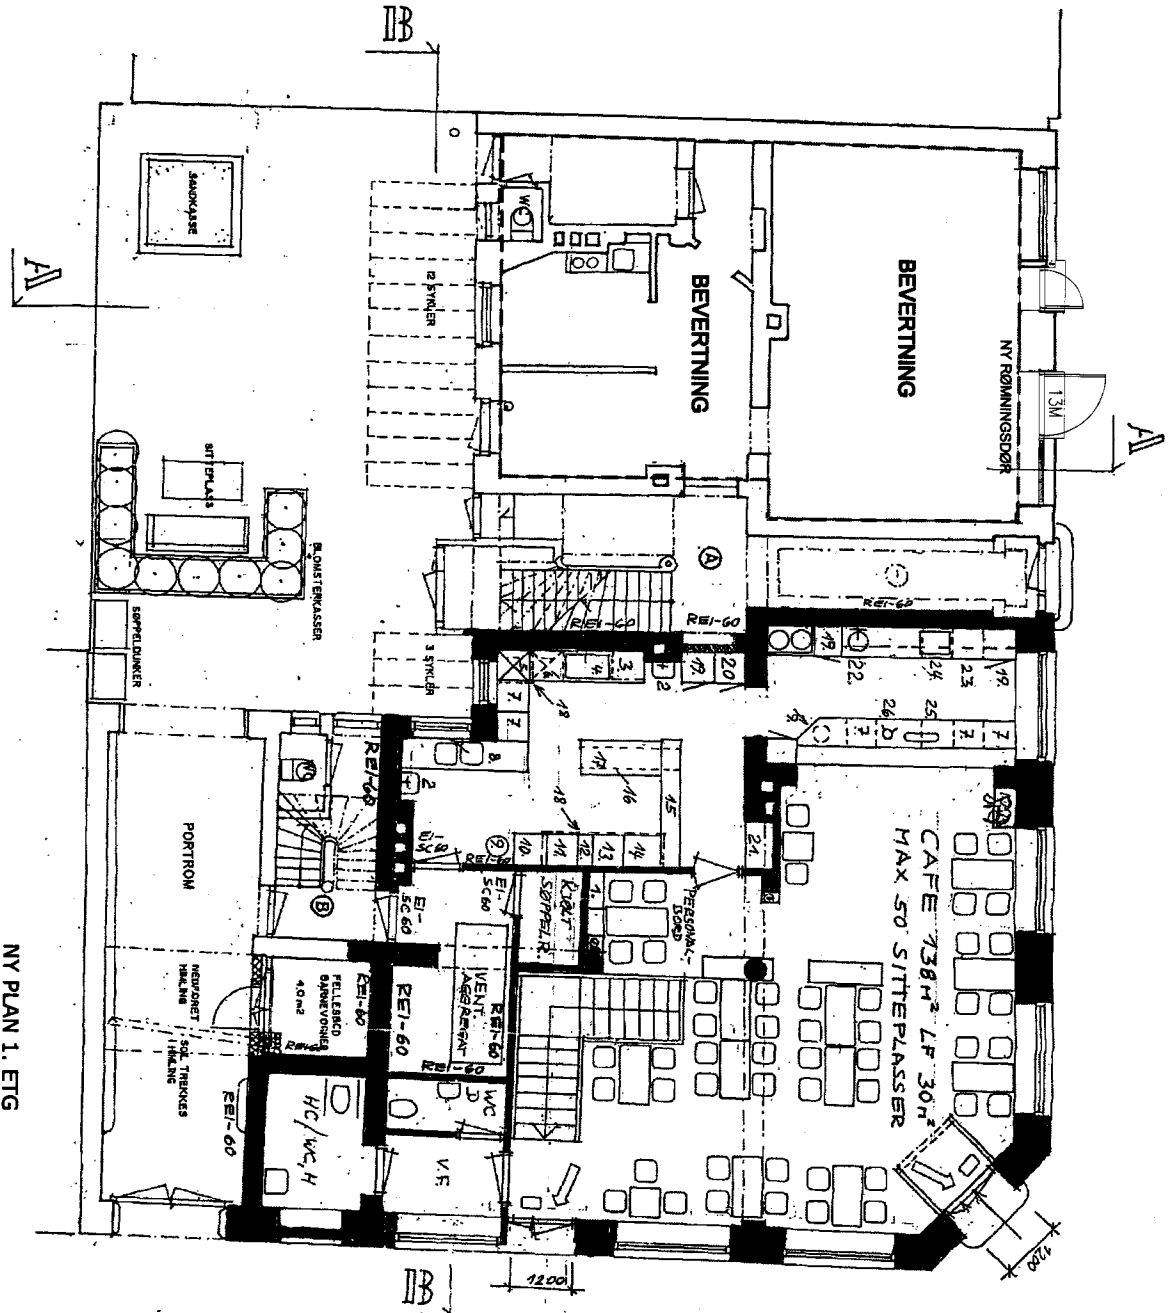

NY PLAN 1. ETG

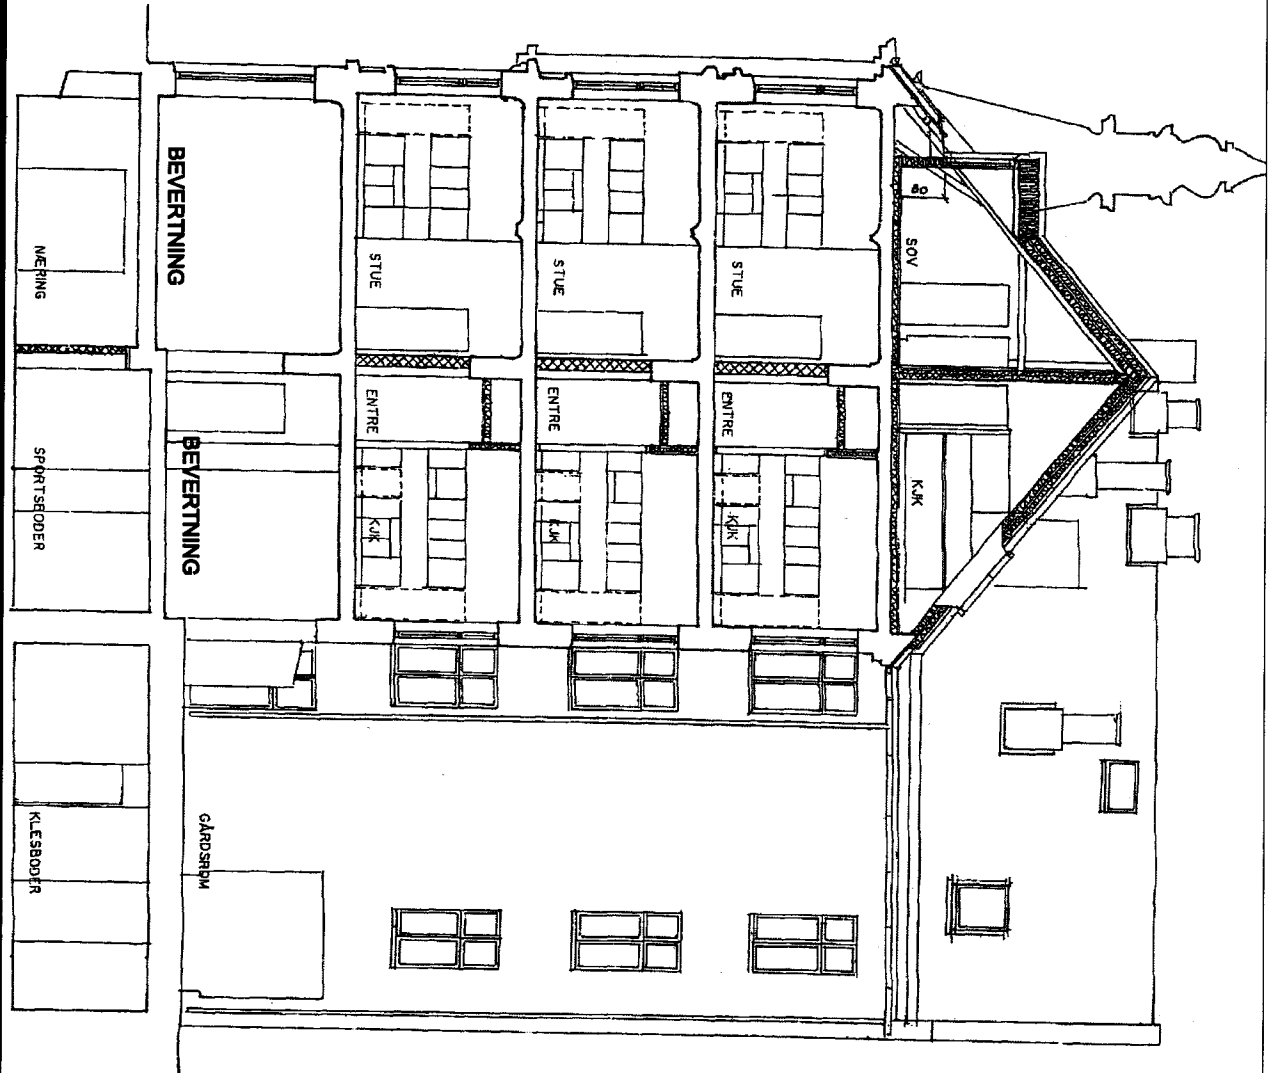

NYTT SNITT A-A

Thorvald Meyers Gate 34, 0565 Oslo
GNR. 228/ BNR. 476/ SEKSJONSNR. 1

SØKNAD OM RAMMETILLATELSE
 NYTT SNITT A-A



DATE: 19.12.2008

SCALE: 1:100

REV. DATE: 1
 KON. REVISED:

KONR:



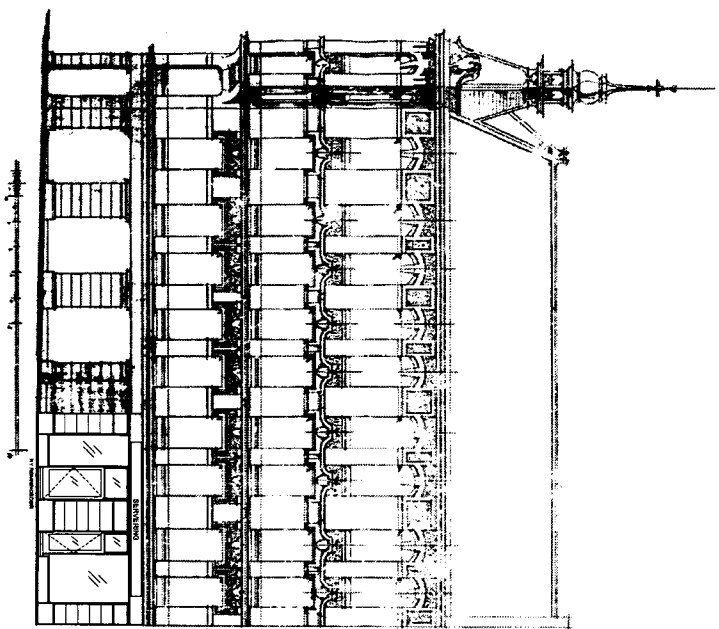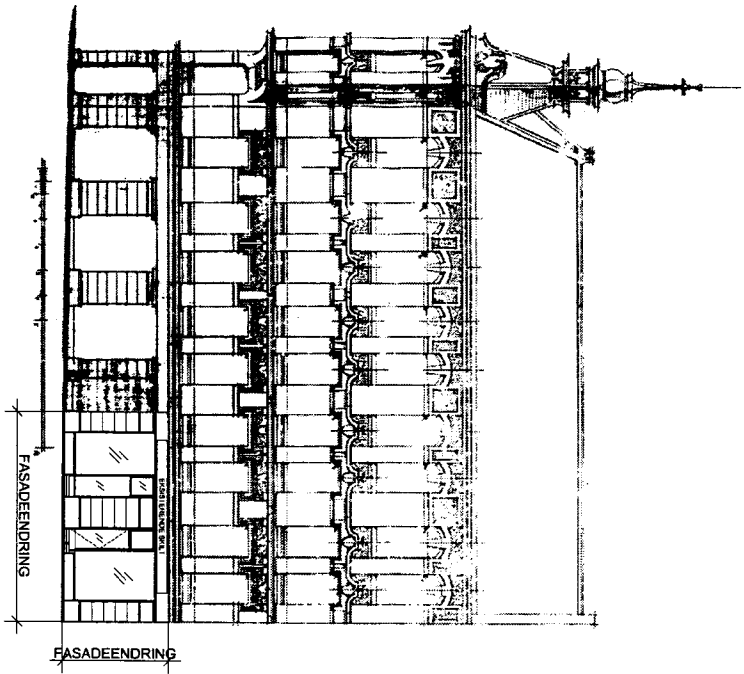

Thorvald Meyers Gate 34, 0565 Oslo
GNR. 228/ BNR. 476/ SEKSJONS NR. 1

SØKNAD OM RAMMETILLATELSE
 FASADE MOT TVD. MEYERS GATE

DATA: 19.12.2008


SKALA: 1:200

REV	DATE	TEG	REV/TKST	KOMM

ARCASA arkitekter AS
 SÅGKJEN 23 C III
 0459 OSLO
 TLF: 22770700 - FAX: 22770980

PROSJEKT NR: 1681

REV: -

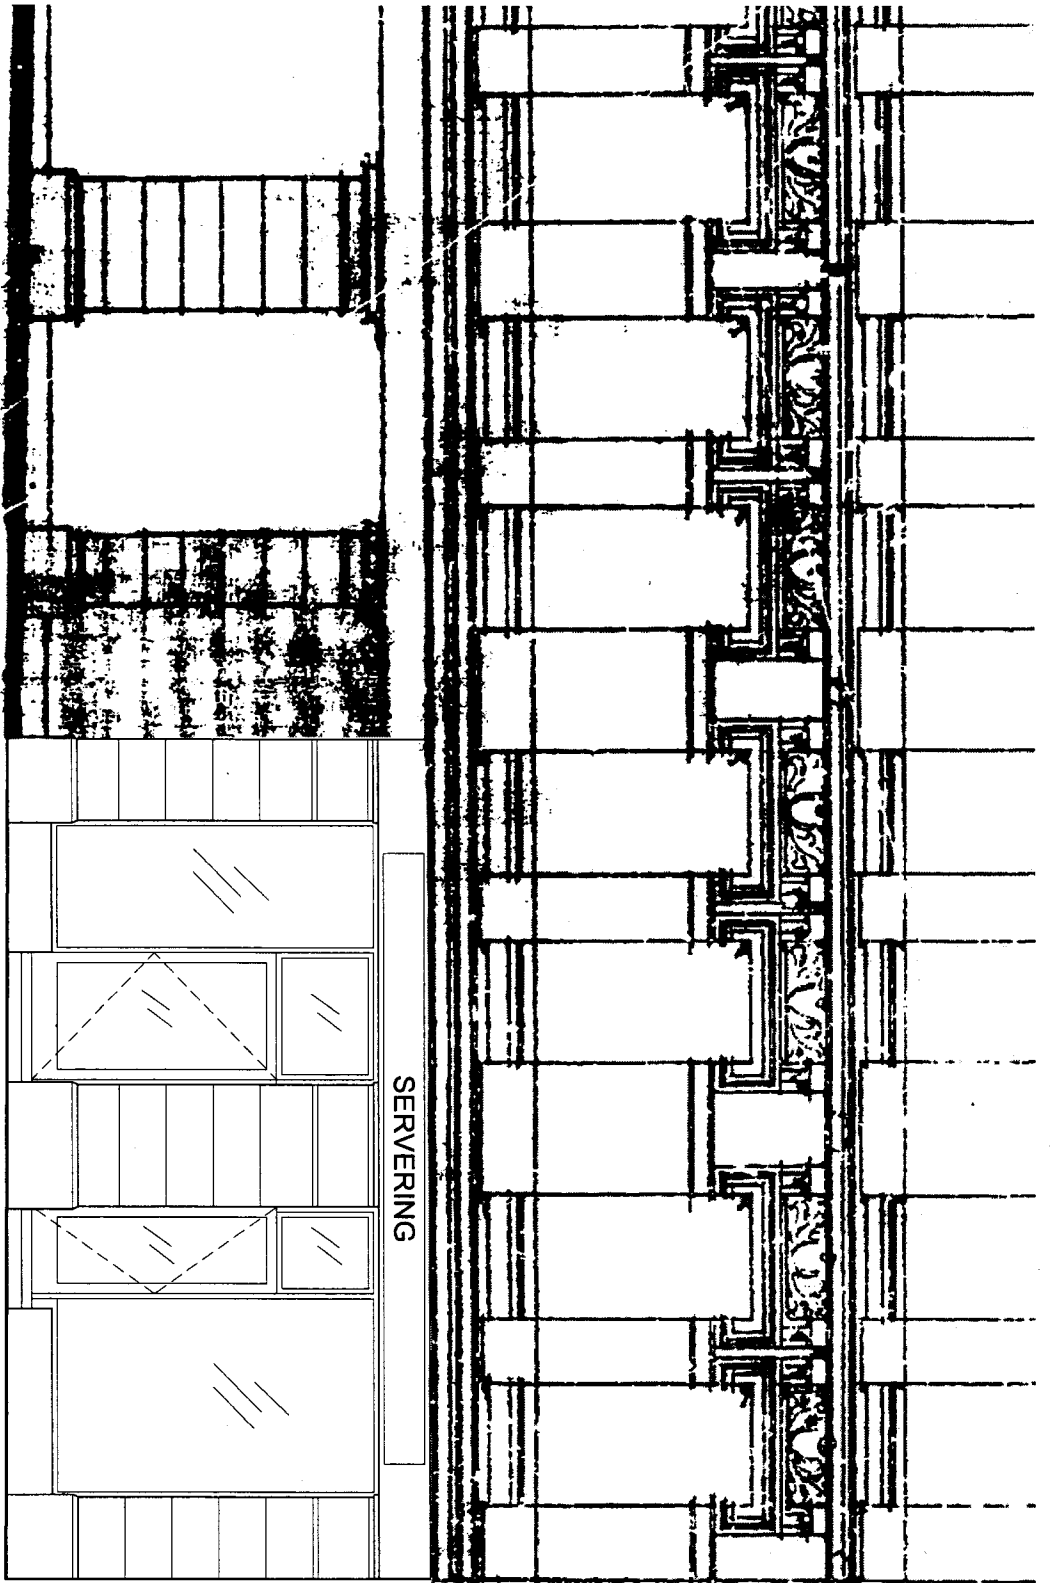

UTSNITT AV NY FASADE MOT THORVALD MEYERS GATE

NY RØMNINGSDØR

SERVERING

Thorvald Meyers Gate 34, 0565 Oslo

GNR. 228/ BNR. 476/ SEKSJONSNR. 1

SØKNAD OM RAMMETILLATELSE
UTSNITT AV NY FASADE

DATO: 19.12.2008

SKALA: 1:50

REV. DATO. TIDR. REV. DATO.

KOMR.

E-08

VEILEDINGSNR:

ARCASA arkitekter AS


SAGVEIEN 23 C III
0459 OSLO

TEL: 22770700 - FAX: 22770800

PROSJEKT NR: 1681

REV:



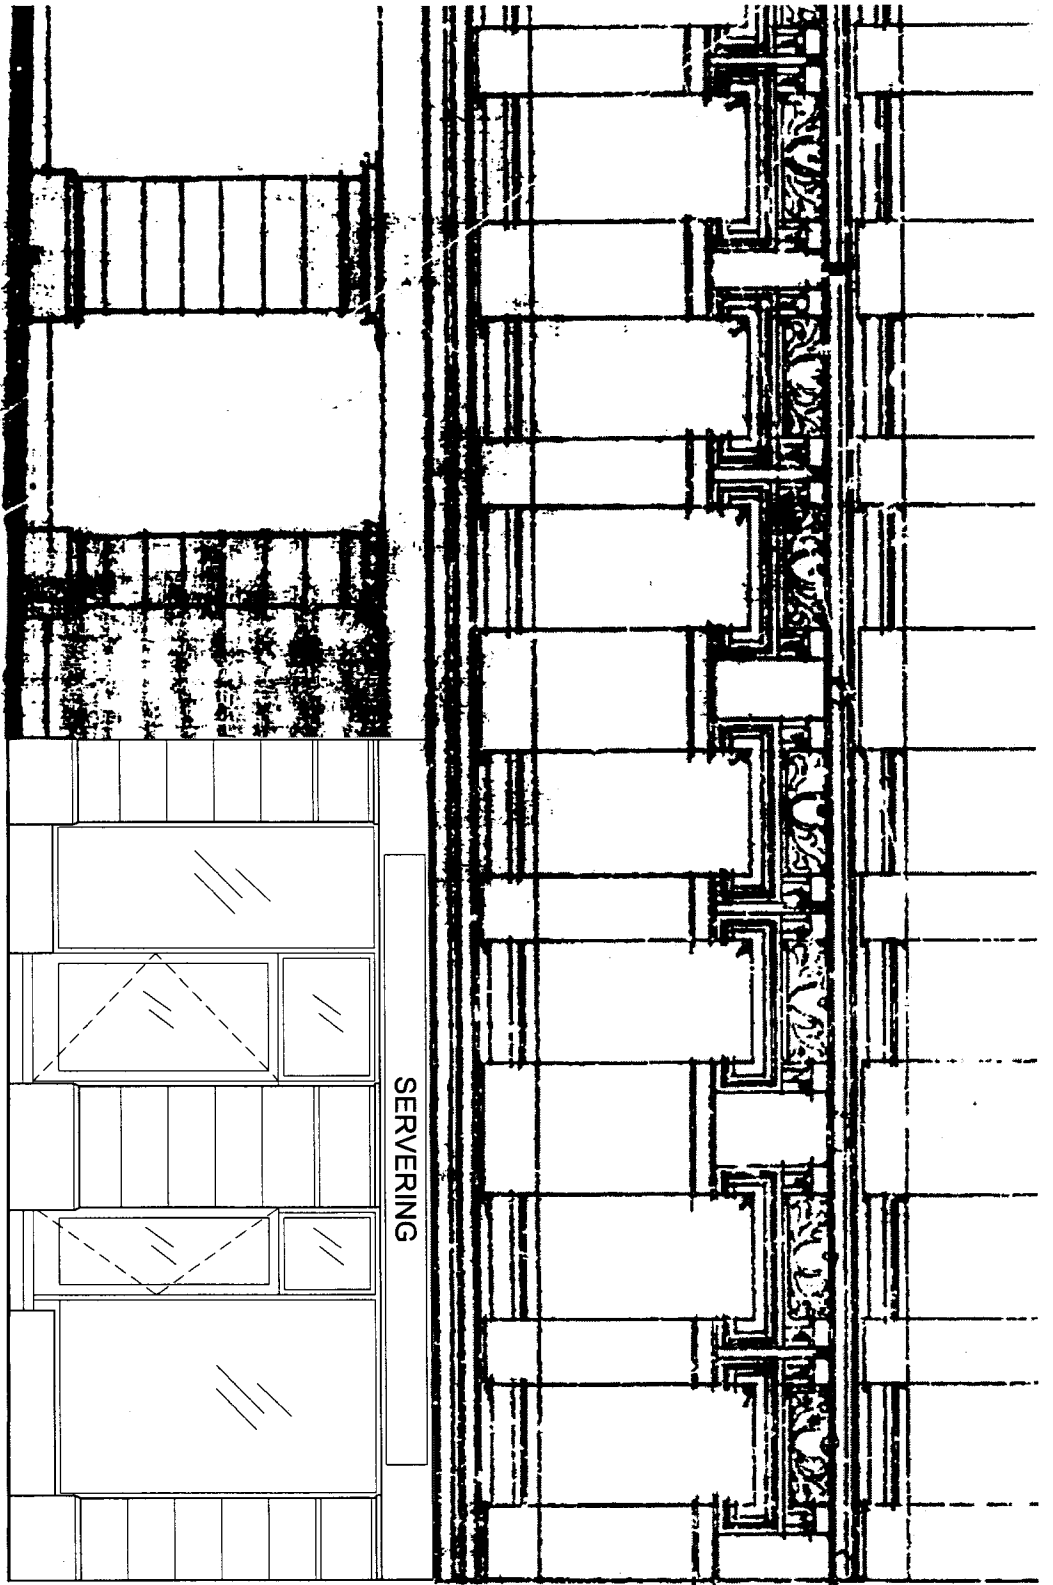

UTSNITT AV NY FASADE MOT THORVALD MEYERS GATE

SERVERING

NY RØMNINGSDØR

Thorvald Meyers Gate 34, 0565 Oslo

GNR. 228/ BNR. 476/ SEKSJONSNR. 1

SØKNAD OM RAMMETILLATELSE
UTSNITT AV NY FASADE

DATO: 19.12.2008

SKALA: 1:50

REV. DATE: 1901 REV. DRAST

KOMR:

ARCASA arkitekter AS








SÅGVEIEN 23 C III
0699 OSLO
TEL: 22117010 - FAX: 22117080




















PROSJEKT NR: 1681

REV: -

 

Fra: postmottak@pbe.oslo.kommune.no
Dato: 12/02/2009 14:58
Til: <postmottak@bga.oslo.kommune.no>
Kopi:
Emne: 200812400/8 - Anmodning om uttalelse- Thorvald Meyers gate 34

Vedlegg:  Anmodning om uttalelse (Hoveddokument).PDF (90 kB)
 2_Gjenpart av nabovarsel - Thorvald Meyers gate 34.pdf (104 kB)
 3_Situasjonsplan.pdf (782 kB)
 4_Fasade.pdf (648 kB)
 5_E-Post.txt (730 B)
 6_Bemerkning til severingsbevilling.PDF (17 kB)
 7_Kopi av brev til Arcasa Arkitekter AS.pdf (45 kB)

  8_Protest.pdf (39 kB)
 9_Vedlegg.pdf (146 kB)
 10_E-Post.txt (844 B)
 11_Søknad.pdf (855 kB)
 12_Redegjørelse.pdf (2717 kB)
 13_Ytre rammer.pdf (2474 kB)
 14_Nabomerknad.pdf (657 kB)
 15_Nabomerknad 2.pdf (322 kB)
 16_Nabomerknad 3.pdf (1155 kB)
 17_Søknad om dispensasjoner.pdf (851 kB)
 18_Foto av eksisterende fasade.pdf (309 kB)
 19_Reguleringskart.pdf (3937 kB)
 20_Situasjonsplan.pdf (2252 kB)
 21_Reguleringsbestemmelser.pdf (771 kB)
 22_Eksisterende plan 1 etasje.pdf (1524 kB)
 23_Eksisterende snitt AA.pdf (1541 kB)
 24_Plan 1 etasje.pdf (1509 kB)
 25_Snitt AA.pdf (1536 kB)
 26_Fasade mot gate.pdf (653 kB)
 27_Utsnitt av ny fasade.pdf (810 kB)

Vedlagt følger brev fra Plan- og bygningsetaten. Brevet sendes elektronisk, i de fleste tilfeller i PDF-format. Brevet skal betraktes som et originalt dokument. Papirdokument vil ikke bli ettersendt.

Med vennlig hilsen
Oslo kommune
Plan- og bygningsetaten

Vedlegg:
Anmodning om uttalelse (Hoveddokument).PDF
2_Gjenpart av nabovarsel - Thorvald Meyers gate 34.pdf
3_Situasjonsplan.pdf
4_Fasade.pdf
5_E-Post.txt
6_Bemerkning til severingsbevilling.PDF
7_Kopi av brev til Arcasa Arkitekter AS.pdf
8_Protest.pdf
9_Vedlegg.pdf
10_E-Post.txt
11_Søknad.pdf

- 12_Redegjørelse.pdf
- 13_Ytre rammer.pdf
- 14_Nabomerknad.pdf
- 15_Nabomerknad 2.pdf
- 16_Nabomerknad 3.pdf
- 17_Søknad om dispensasjoner.pdf
- 18_Foto av eksisterende fasade.pdf
- 19_Reguleringskart.pdf
- 20_Situasjonsplan.pdf
- 21_Reguleringsbestemmelser.pdf
- 22_Eksisterende plan 1 etasje.pdf
- 23_Eksisterende snitt AA.pdf
- 24_Plan 1 etasje.pdf
- 25_Snitt AA.pdf
- 26_Fasade mot gate.pdf
- 27_Utsnitt av ny fasade.pdf

Lukk vindu