



Oslo kommune
Plan- og bygningsetaten

03 FEB 2009
200900164-1

Bydel Grünerløkka

postmottak@bga.oslo.kommune.no

Dato: 04022009

Deres ref:

Vår ref (saksnr): 200814080-5
Oppgis alltid ved henvendelse

Saksbeh: Na Stephansen

Arkivkode: 531

Byggeplass: MARKVEIEN 58 Eiendom: 228/198
Tiltakshaver: Jewdet Kadheim Fadeila Adresse: Markveien 58, 0550 OSLO
Søker: Hal Arkitekter AS Adresse: Vardeheimveien 23 B, 1088 OSLO
Tiltakstype: Restauranter/kafé/bar Tiltaksart: Bruksendring

OVERSENDELSE TIL BYDEL GRÜNERLØKKA - MARKVEIEN 58

Det vises til samarbeidsavtale. Herved oversendes byggesaken til uttalelse.

Vedlagt følger søknad om rammetillatelse for etablering av "takeway"-forretning med salg og tilberedelse av varm mat.


Det vises til vedlagte saksdokumenter. Plan- og bygningsetaten ber om tilbakemelding innen 4 uker.

Vedlegg:
Saksdokumenter

PLAN- OG BYGNINGSETATEN
Avdeling for byggeprosjekter
Enhet for Bolig og næring - Tett by

Dette dokumentet er godkjent elektronisk av:


Na Stephansen - Saksbehandler

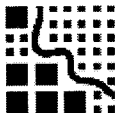


Plan- og bygningsetaten
Boks 364 Sentrum
0102 Oslo

Besøksadresse:
Vahls gate 1, 0187 Oslo
www.pbe.oslo.kommune.no

Sentralbord: 02 180 Bankgiro: 6003.05.58920
Kundesenteret: 23 49 10 00 Org.nr.: 971 040 823 MVA
Telefaks: 22 66 24 94
E-post: postmottak@pbe.oslo.kommune.no

 

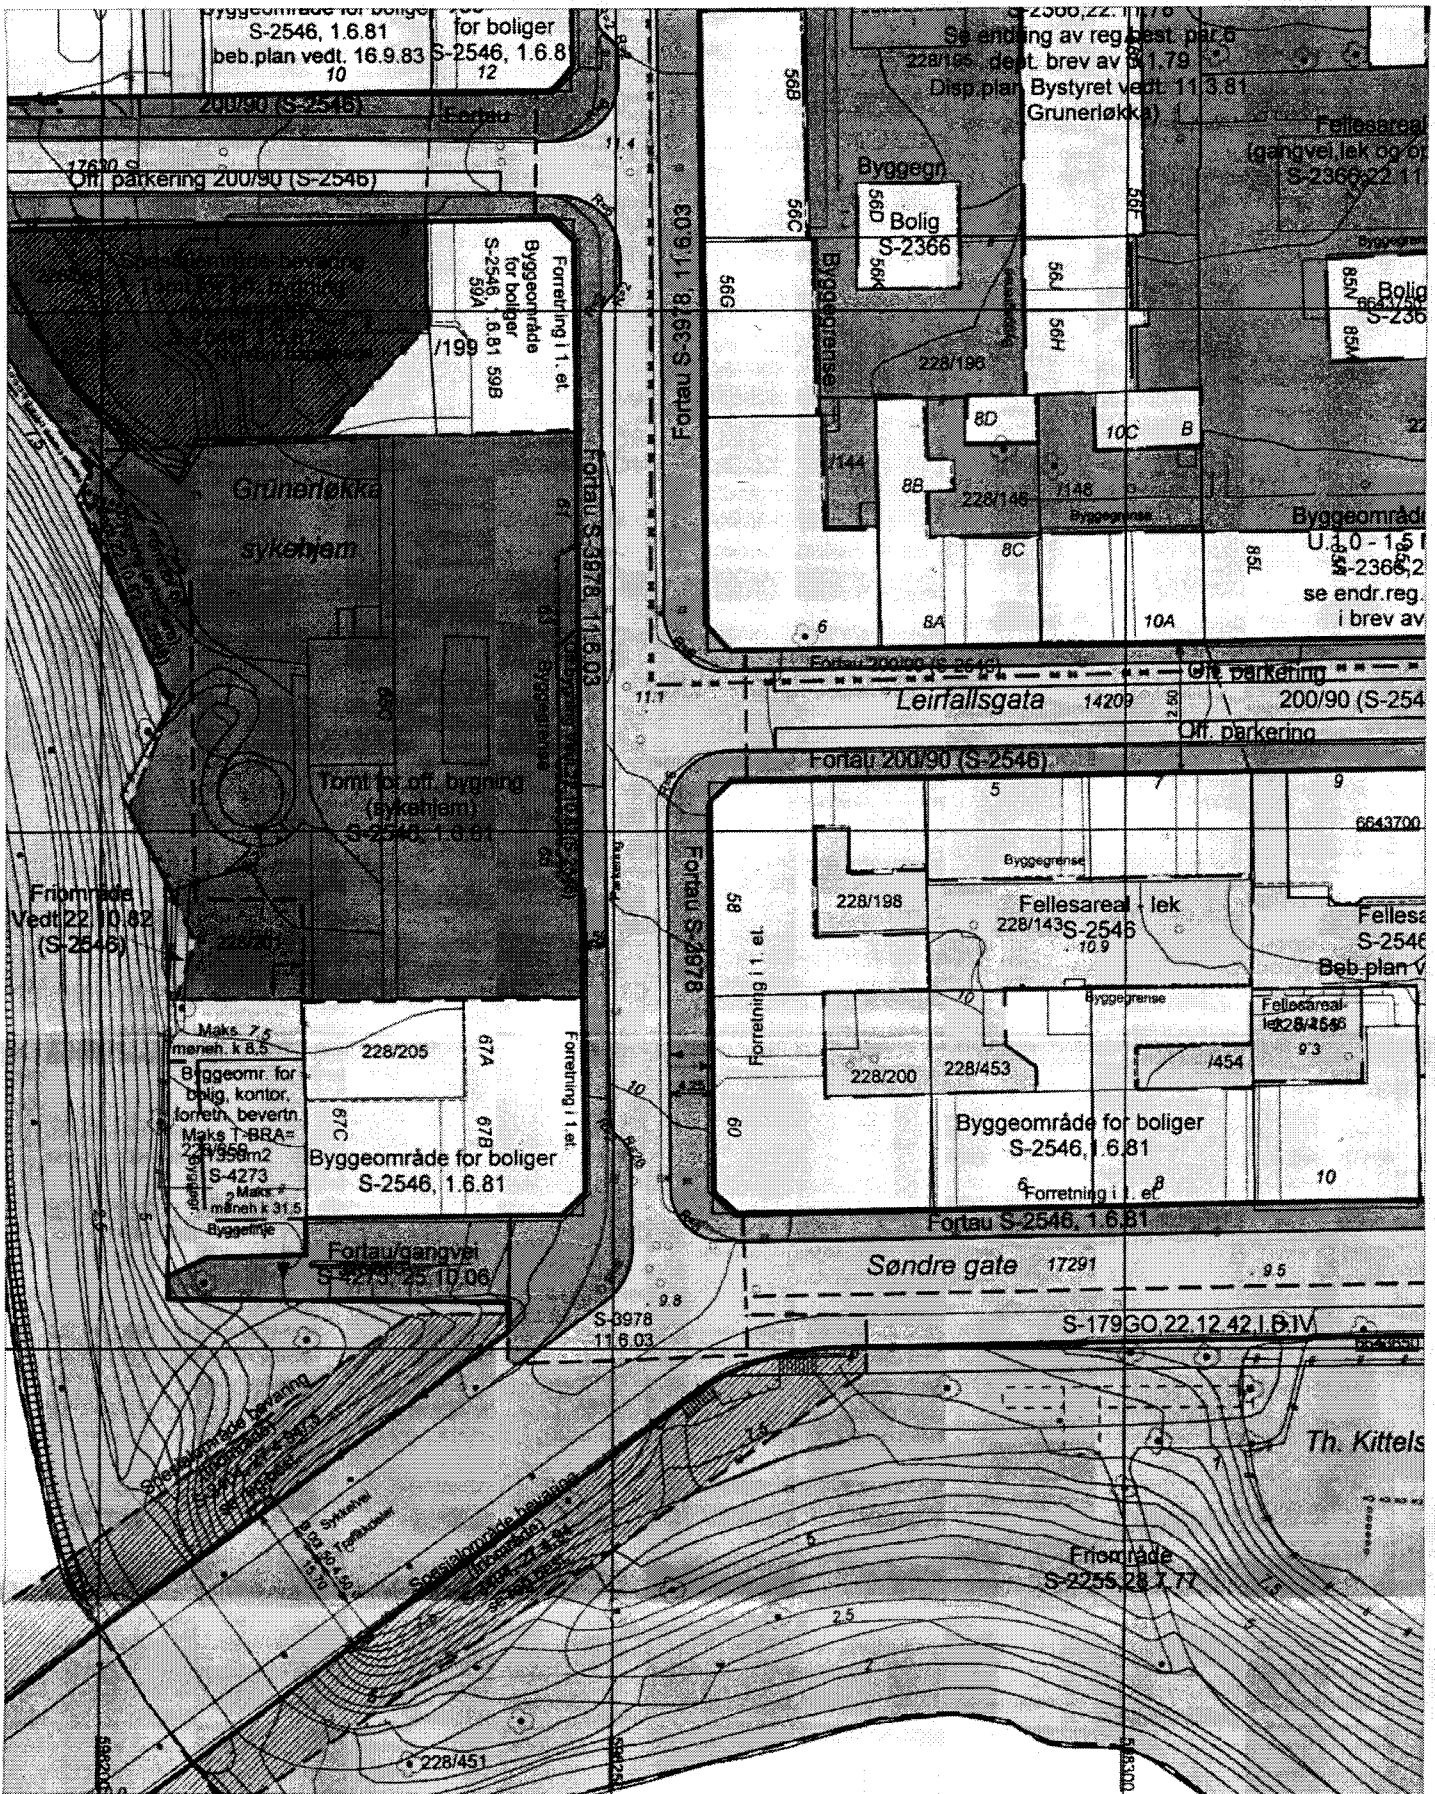

Plan- og bygningssetaten

Målestokk 1:500 Dato 13.10.2008

© Plan- og bygningssetaten, Oslo

Bestillingsnummer:
Referanse: Markveien 58


Objektnummer:
Bruker: IGA

KDP-13, KDP-4, KDP-5, KDP-BB

Det er registrert biologisk mangfold innenfor kartutsnittet

BYGGEOMRÅDER	OFFENTLIGE TRAFIKKOMRÅDER	FAREOMRÅDER	RELIEFKOMRÅDER
Boliger med tilhørende anlegg	Kjørefelt, parkering	Havsportningsanlegg, ror- og bomsere	Felles areal
Mer enn to formål innen samme område	Annelt veiareal	SPEKULOMRÅDER	Felles areal (parkering)
Forretning, kontor, kino, teater o.l.	Forus, gang- og sykkelstier	Friluftsområde, rekreasjonsområde	Felles areal, lekoplass, skoleplass
Industri, lager, verksted	Sporvei, jernbane, kollektivstasjon	Konservasjonsareal, grav- og urneområde	Felles areal, gangvei
Offentlig bygning	FRONNOMRÅDER	LANDBRUKSOMRÅDER	Plan under behandling
Almennydning formål	Park, turvei, idrett og sport	Jord- og skogbruk, gartneri	
STREKESYMBOLER			
Byggegrense	-----	Kommunedelingsgrense	-----
Planlagt bygning	-----	Markergrense	-----

Intervall: <http://www.pbe.oslo.kommune.no> Bestillingsnummer: <http://www.bygningssetaten.com/bestillingsnummer>

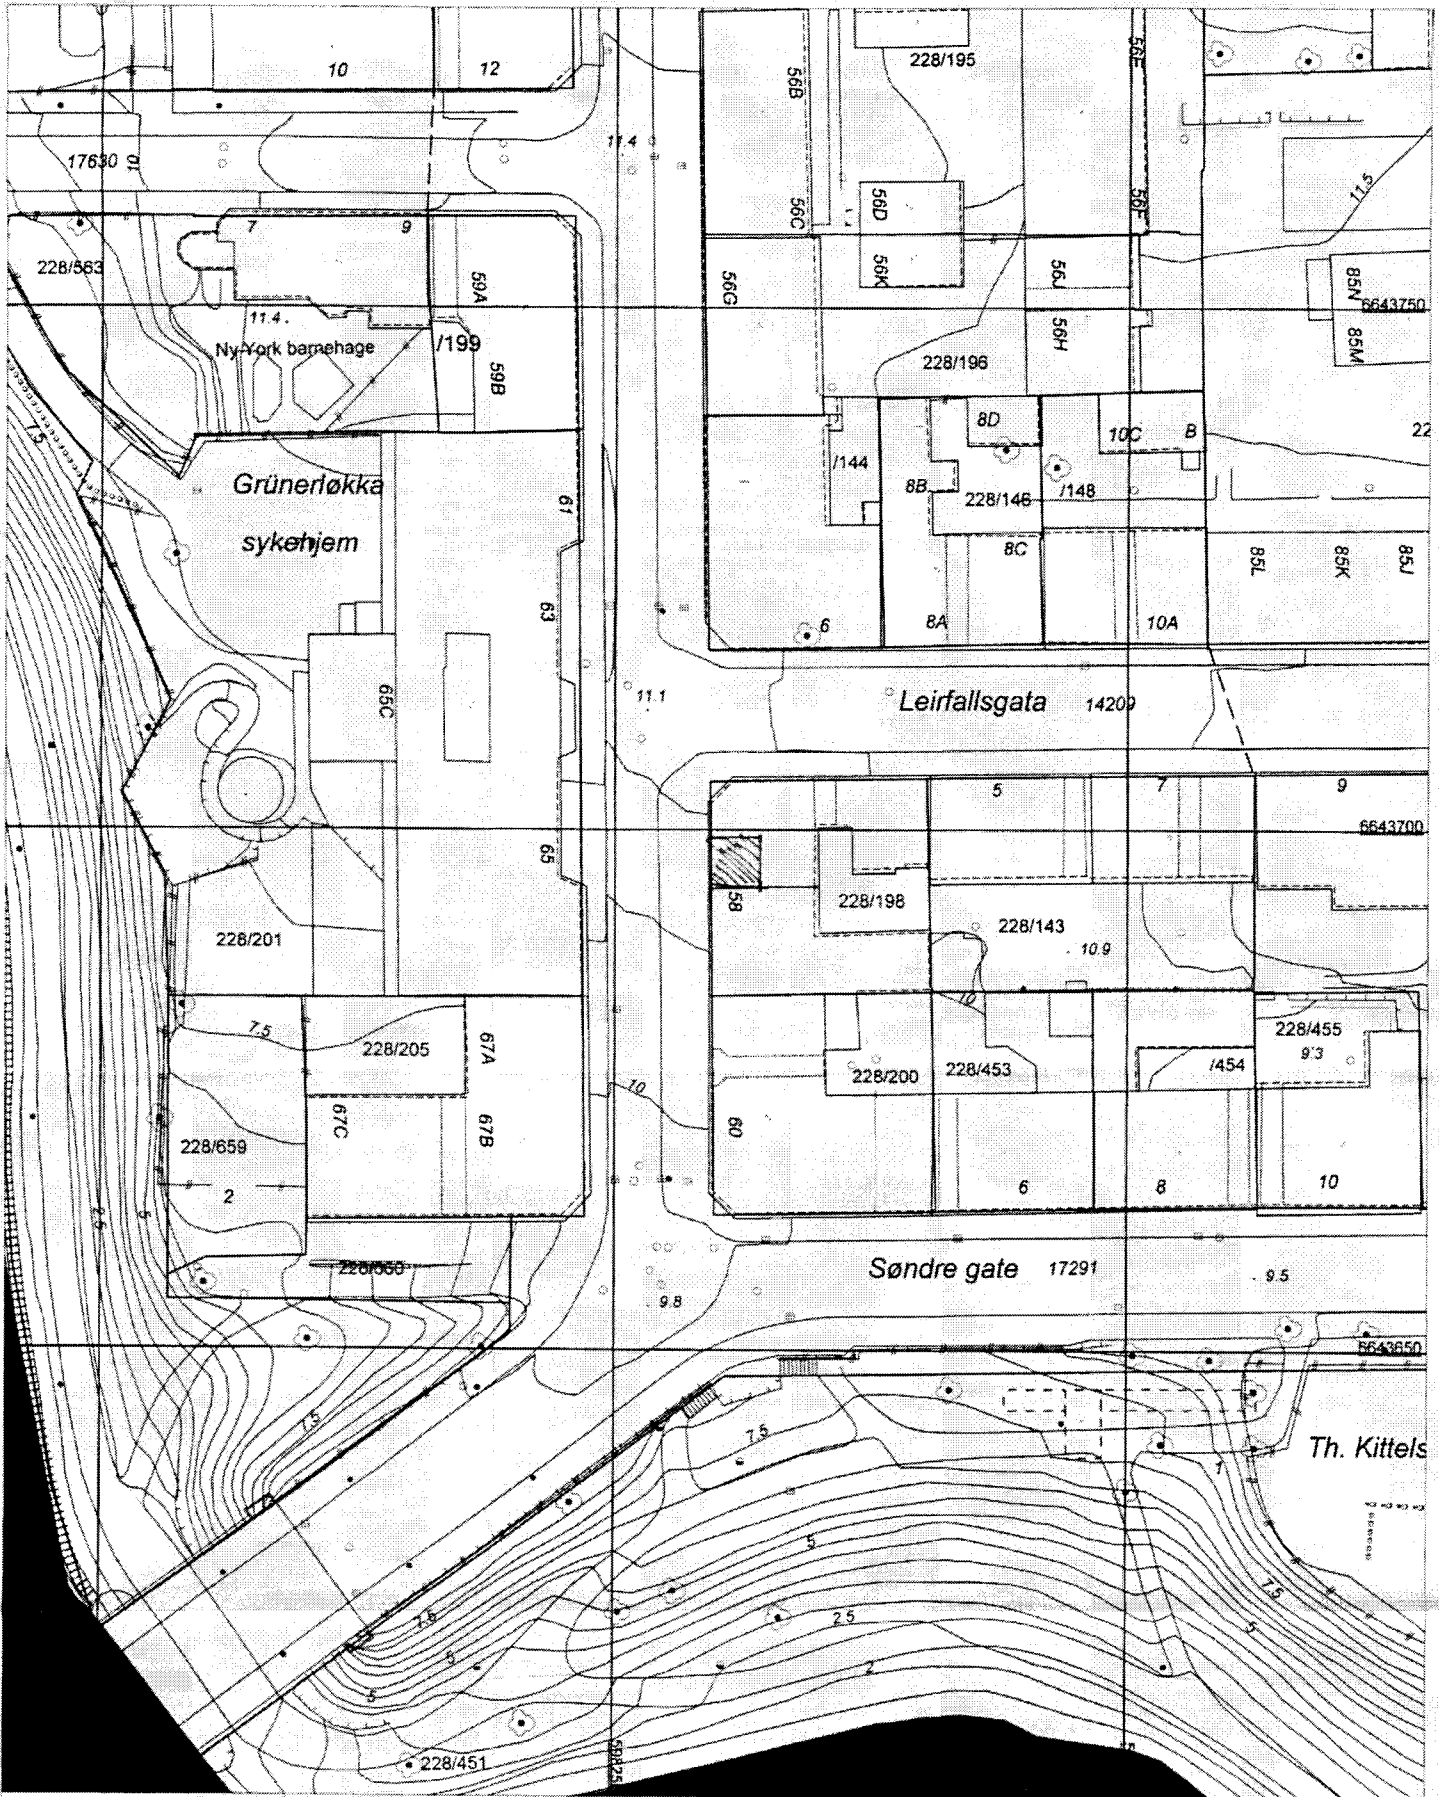

 **Plan- og bygningssetaten**



Målestokk 1:500	Dato 13.10.2008
--------------------	--------------------


© Plan- og bygningssetaten, Oslo

Bestillingsnummer:
Referanse: Markveien 58


Objektnummer:
Bruker: IGA

KDP-13,KDP-4,KDP-5,KDP-BB
Det er registrert biologisk mangfold innenfor kartutsnittet

Grande maison

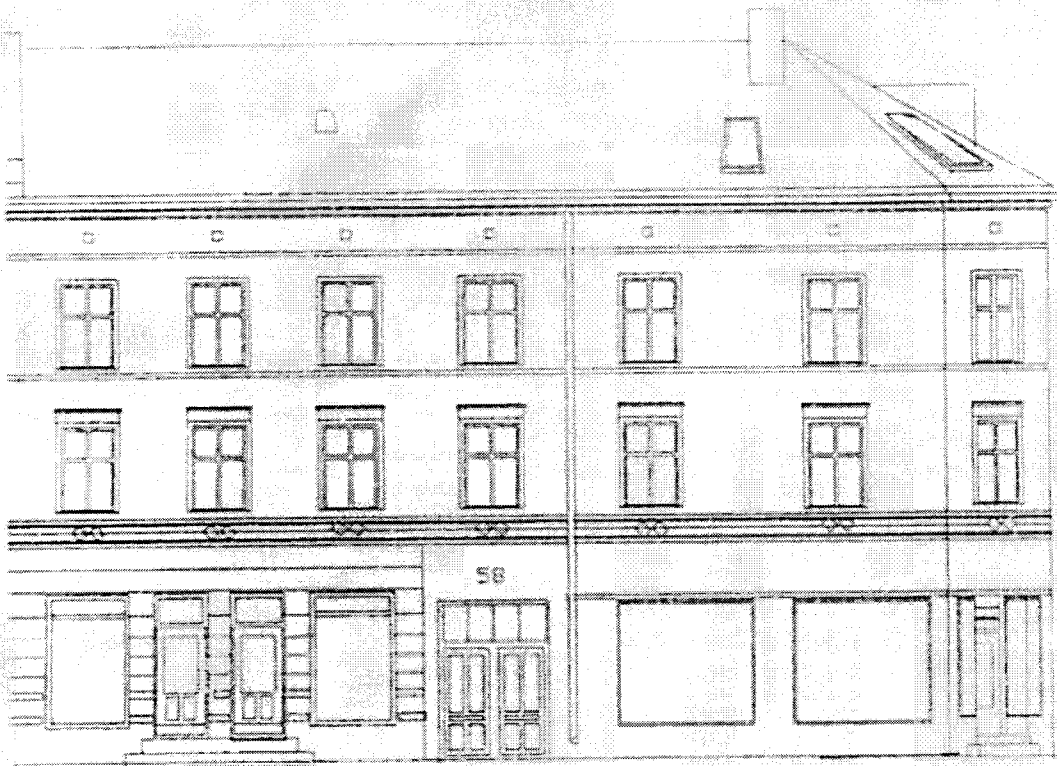


FASADE HOT LEIRFALLSGI

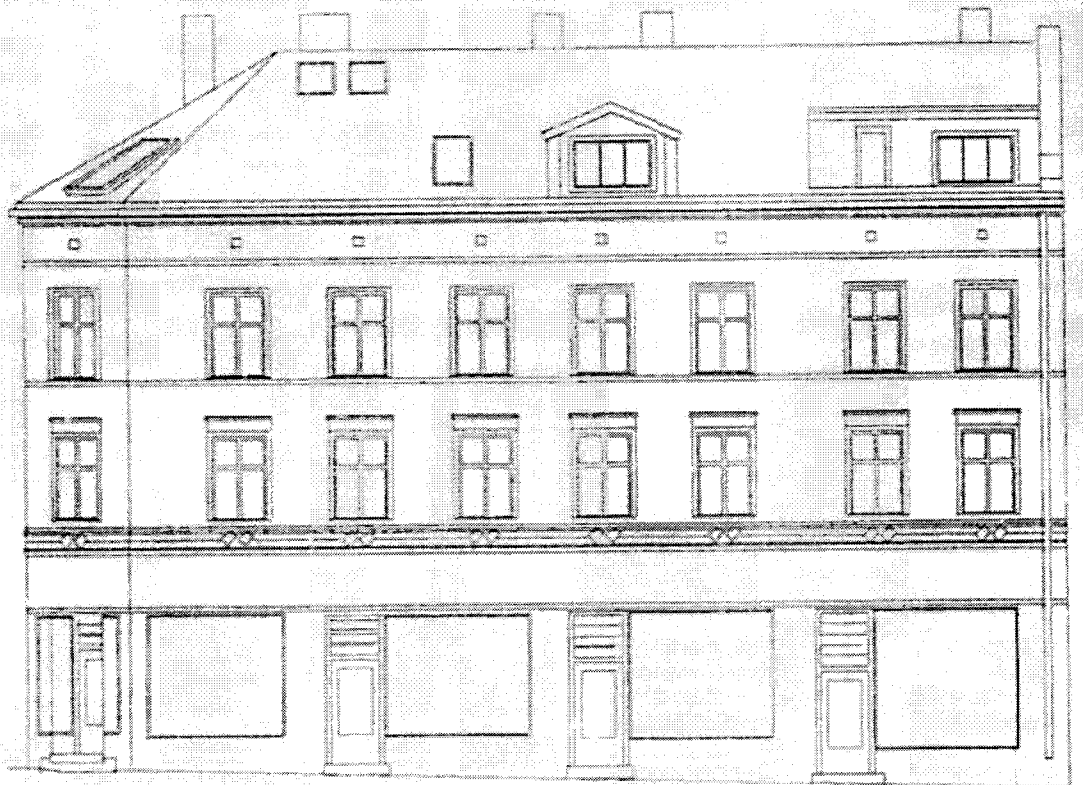

FASADE NR. 1 NARKUE IEN




2A. SHT. I. GÅRDEN / I. GÅRDEN
 1:100
 10m

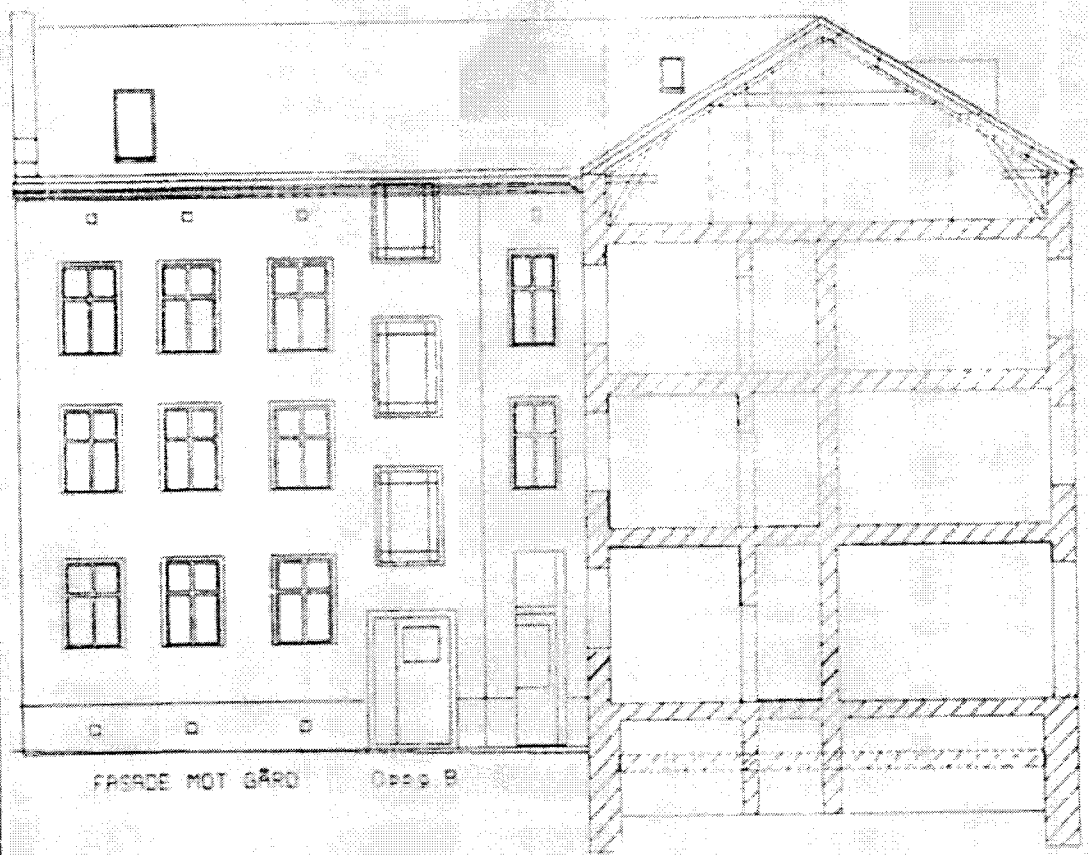

FRASDE MOT GÅRD Oppg B

MARKVEIEN

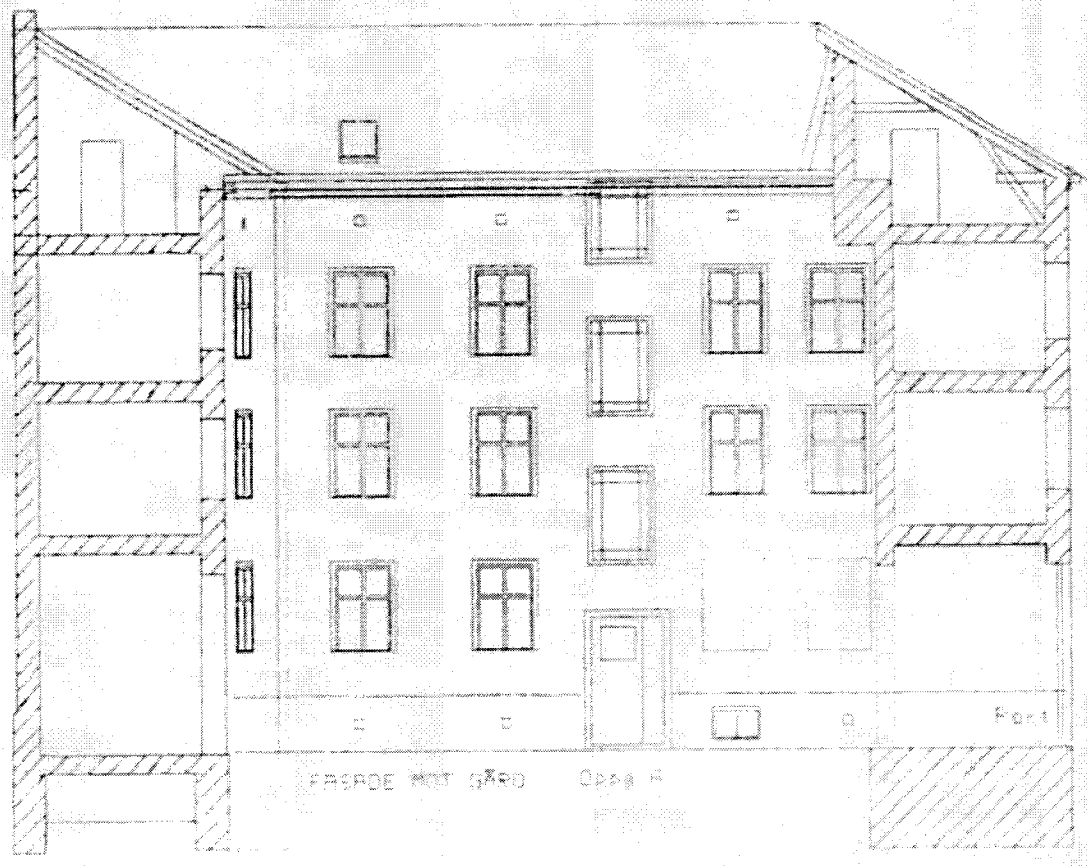

FRASDE MOT GÅRD Oppg B

Fort


LETTFALLSGT



30.11.1911
 11.11.1911

134
0180
*

DÅRLIG ORIGINAL

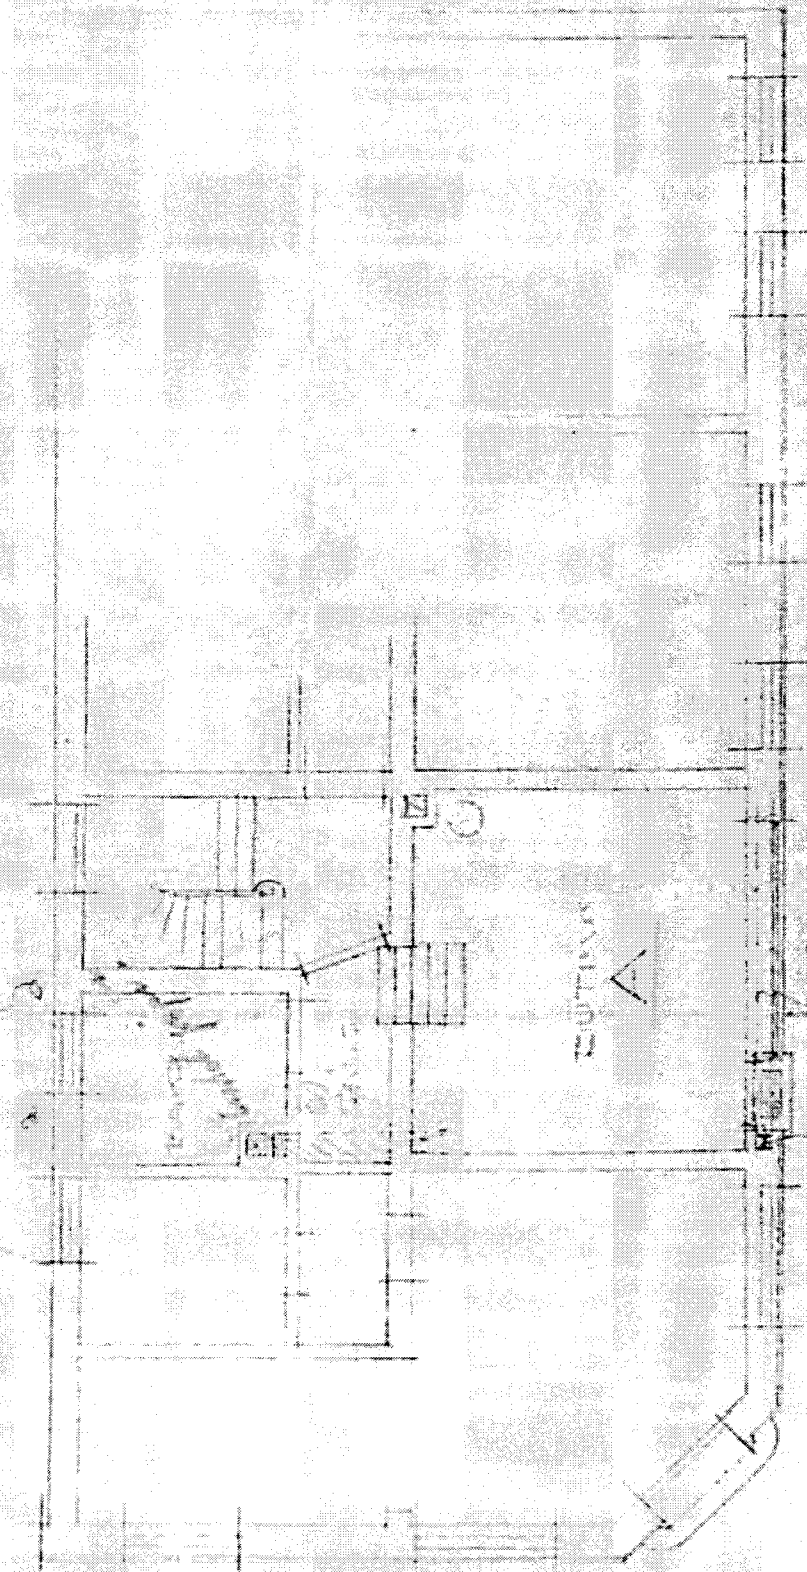

10p.168
22Mm.32


STRENGS PROJEKTORIN

Spellen av...

MAKER ELEN SÖ.
TEKNER

10


1. Pizze ovn,
2. Arbeidsbenk
3. Grill
4. Frityr
5. Kebab
6. Vaskekum
7. Oppvaskmaskin
8. Salatrum med skillevegg
9. Disk
10. Salat disk
11. Pizze disk
12. Håndvask

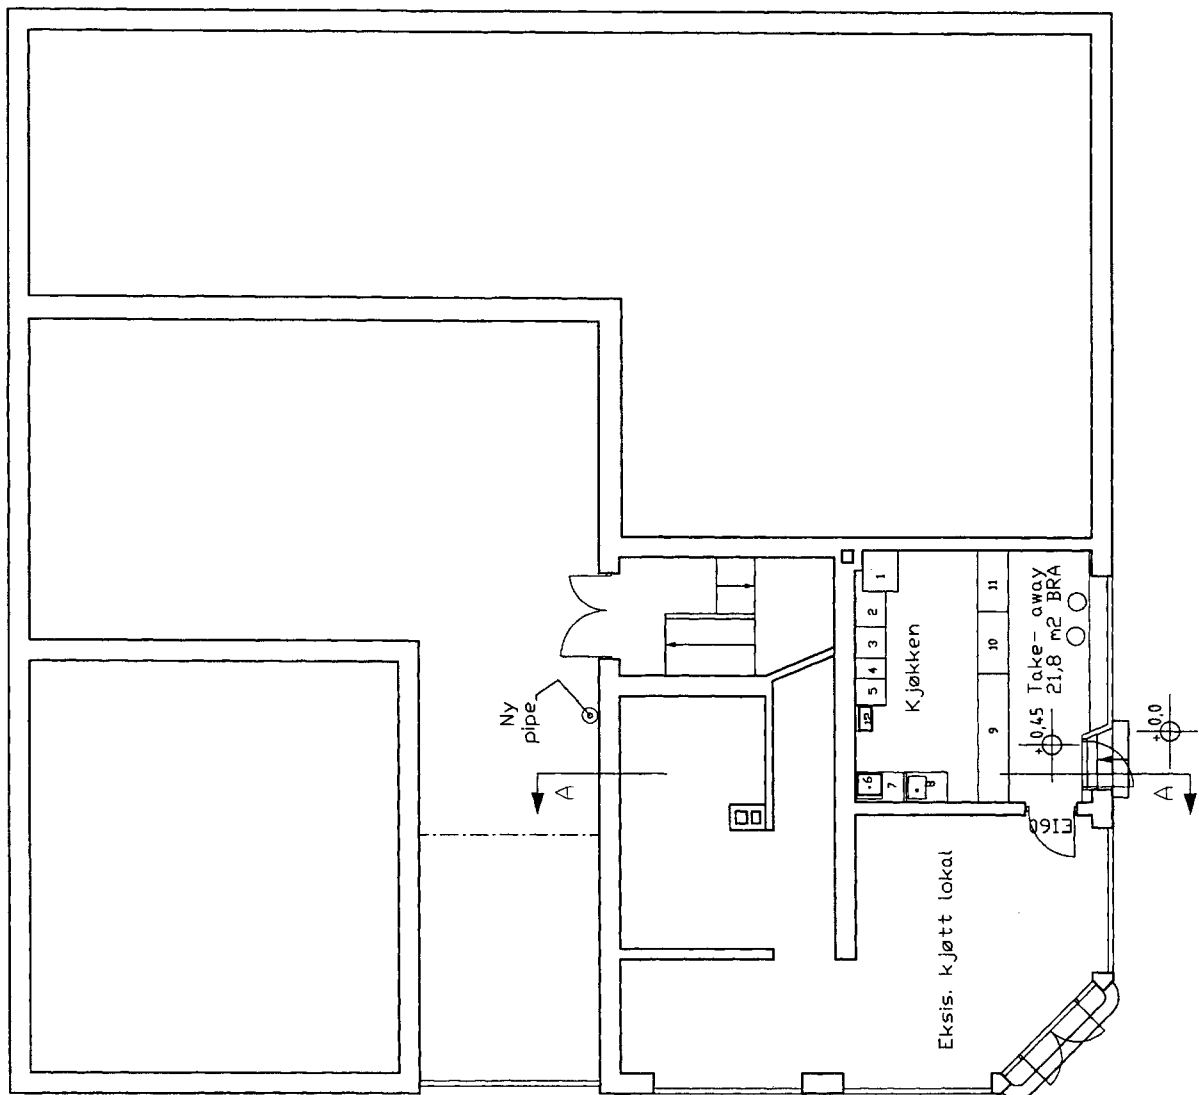


Leifallsgata

Markveien

REVISJON:	
INNHOLD:	Plan en del av 1. etg
BYGGEADRESSE: Søknad om rammetillatelse Markveien 58, Gnr. 228 - Bnr. 198 Bruksendring til Take - Away	
DATE: 05.08.08	MÅL: 1:100 TEGN.: MSZ KONT.: MSZ
HAL ARKITEKTER AS VÅRSEIERN: 23 B, 0088 OSLO NR.: Tlf. 48 10 72 71, E: MAIL: HAL@HALOCCO.NET A-101	

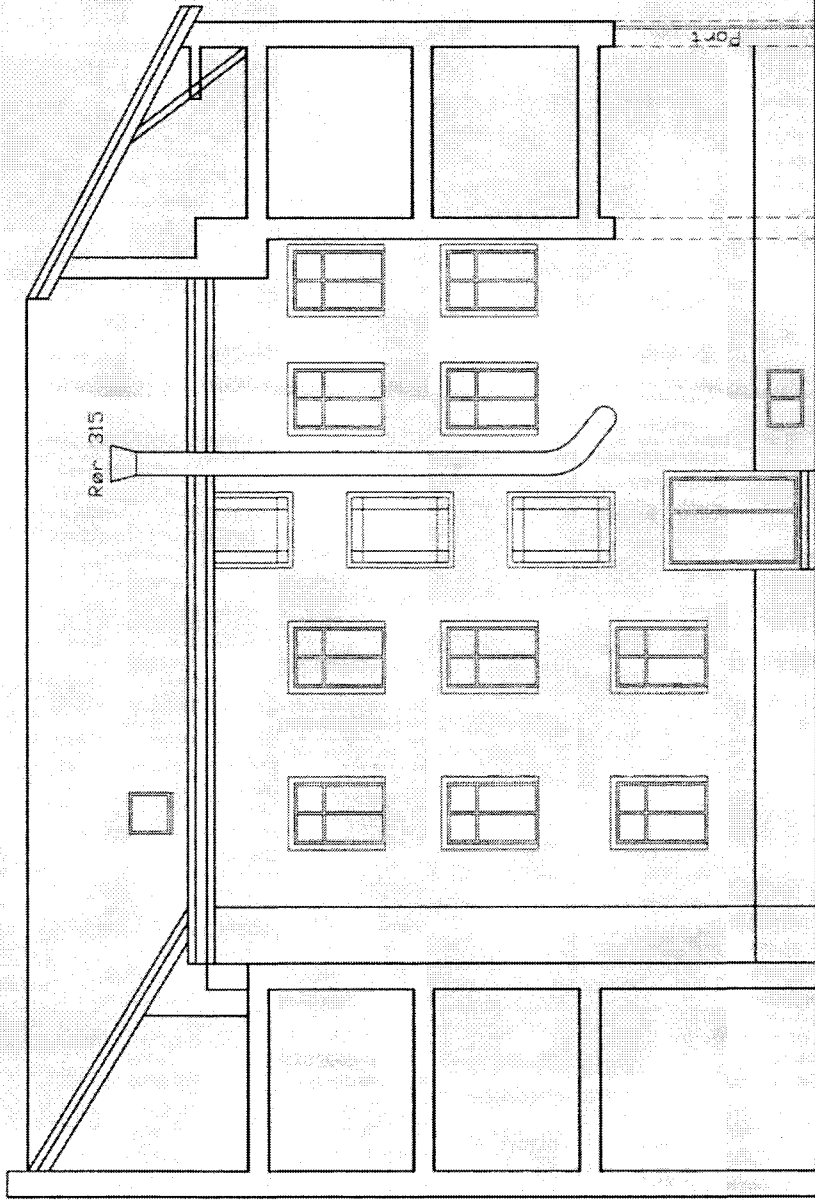

PROJEKT	
REVISJON	
NUMMER	
Fasade mot bakgård SØKNAD OM RAMMETILLATELSE Markveien 58, Gnr. 228 - Bnr. 198 Brukændring til Take-away	
DATO, KL. 10.00	TEK. NR. 1007
HAL ARKITEKTER AS TILBYRER RIV. 48 10 72 21 E. MØE AS/STADLÉN/HEIT A 100	

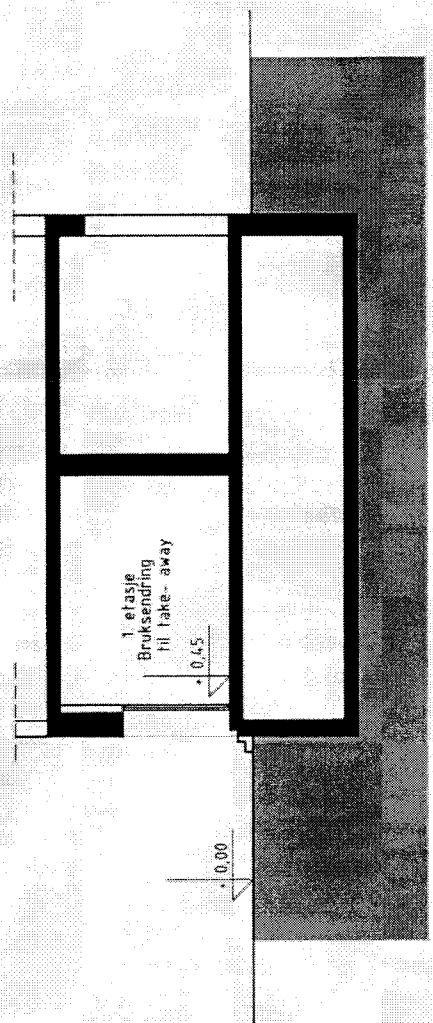

Snitt A - A

REVISJON	NO. 1	BYGGÅR/REVISJON	2011/11	PROJ. NO.	1017	NO.	
Snitt Søknaad om rammetillatelse Markveien 58, Gnr. 228 - Bnr. 198 Bruksendring til Take-Away							
HAL ARKITEKTER AS VASKERINGS 23 B, 0681 LINDS 117, 06 10 72 71, 81 06 11 24 00 00 A-101				TEOD. SBR. A-101			