



Bydel Grünerløkka
Postboks 2128, Grünerløkka
0505 Oslo

Dato: 16.03.2009

Deres ref:

Vår ref (saksnr):

Saksbeh:

Arkivkode:

200603378-18

May B. Olsen

175.0

PRIVAT OG KOMMUNAL PARKERING - OPPFØLGING AV BYSTYRETS VEDTAK AV 01.02.2006, SAK 6

Vi viser til bystyrets vedtak av 01.02.2006, sak 6, Parkeringspolitikk for Oslo – byrådsak 69 av 21.04.2005 hvor blant annet følgende ble vedtatt:

"Privat og kommunal parkering

Kontrakter med private parkeringsselskaper som leier kommunal grunn avvikles etter hvert som de går ut."


Eiendoms- og byfornyelsesetaten leier ut en rekke kommunale areal til private parkeringsselskaper. Arealene kan deles inn i to hovedkategorier; avgiftsplasser som er allment tilgjengelige og plasser som ikke er åpen for alminnelig ferdsel. Sistnevnte kategori er for eksempel utleie til beboerparkering og kunde/ bedriftsparkering. Bystyrets vedtak gjelder alle kommunale arealer som brukes til parkering.


Etter hvert som kontraktene med private parkeringsselskap utgår, skal videre drift av parkering på kommunal grunn overtas av Trafikketaten.

For Bydel Grünerløkka vil etatens driftsansvar i første omgang gjelde følgende:
Avgiftsplass med 18 p-plasser som ligger i Dælenenggata 39 ved siden av nr. 11A.
(se vedlagte tegning)


Vi ber derfor om vedtak på at parkering mot avgift kan innføres på denne plassen.

Med hilsen


Harald Elvehøy
seksjonsleder - plan

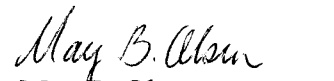
May B. Olsen
avdelingsingeniør - plan

Vedlegg: Tegning nr. A4-2009-11

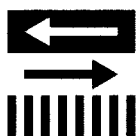


Trafikketaten

Hollendergata 5
Postadresse:
Pb. 9336 Grønland
0135 OSLO

Kundesenter: 23 48 20 30
Telefaks: 23 48 20 01
E-post: postmottak@trafikketaten.oslo.kommune.no
www.trafikketaten.oslo.kommune.no

Bankgiro: 6004.06.60030
Org.nr.: 976 820 118

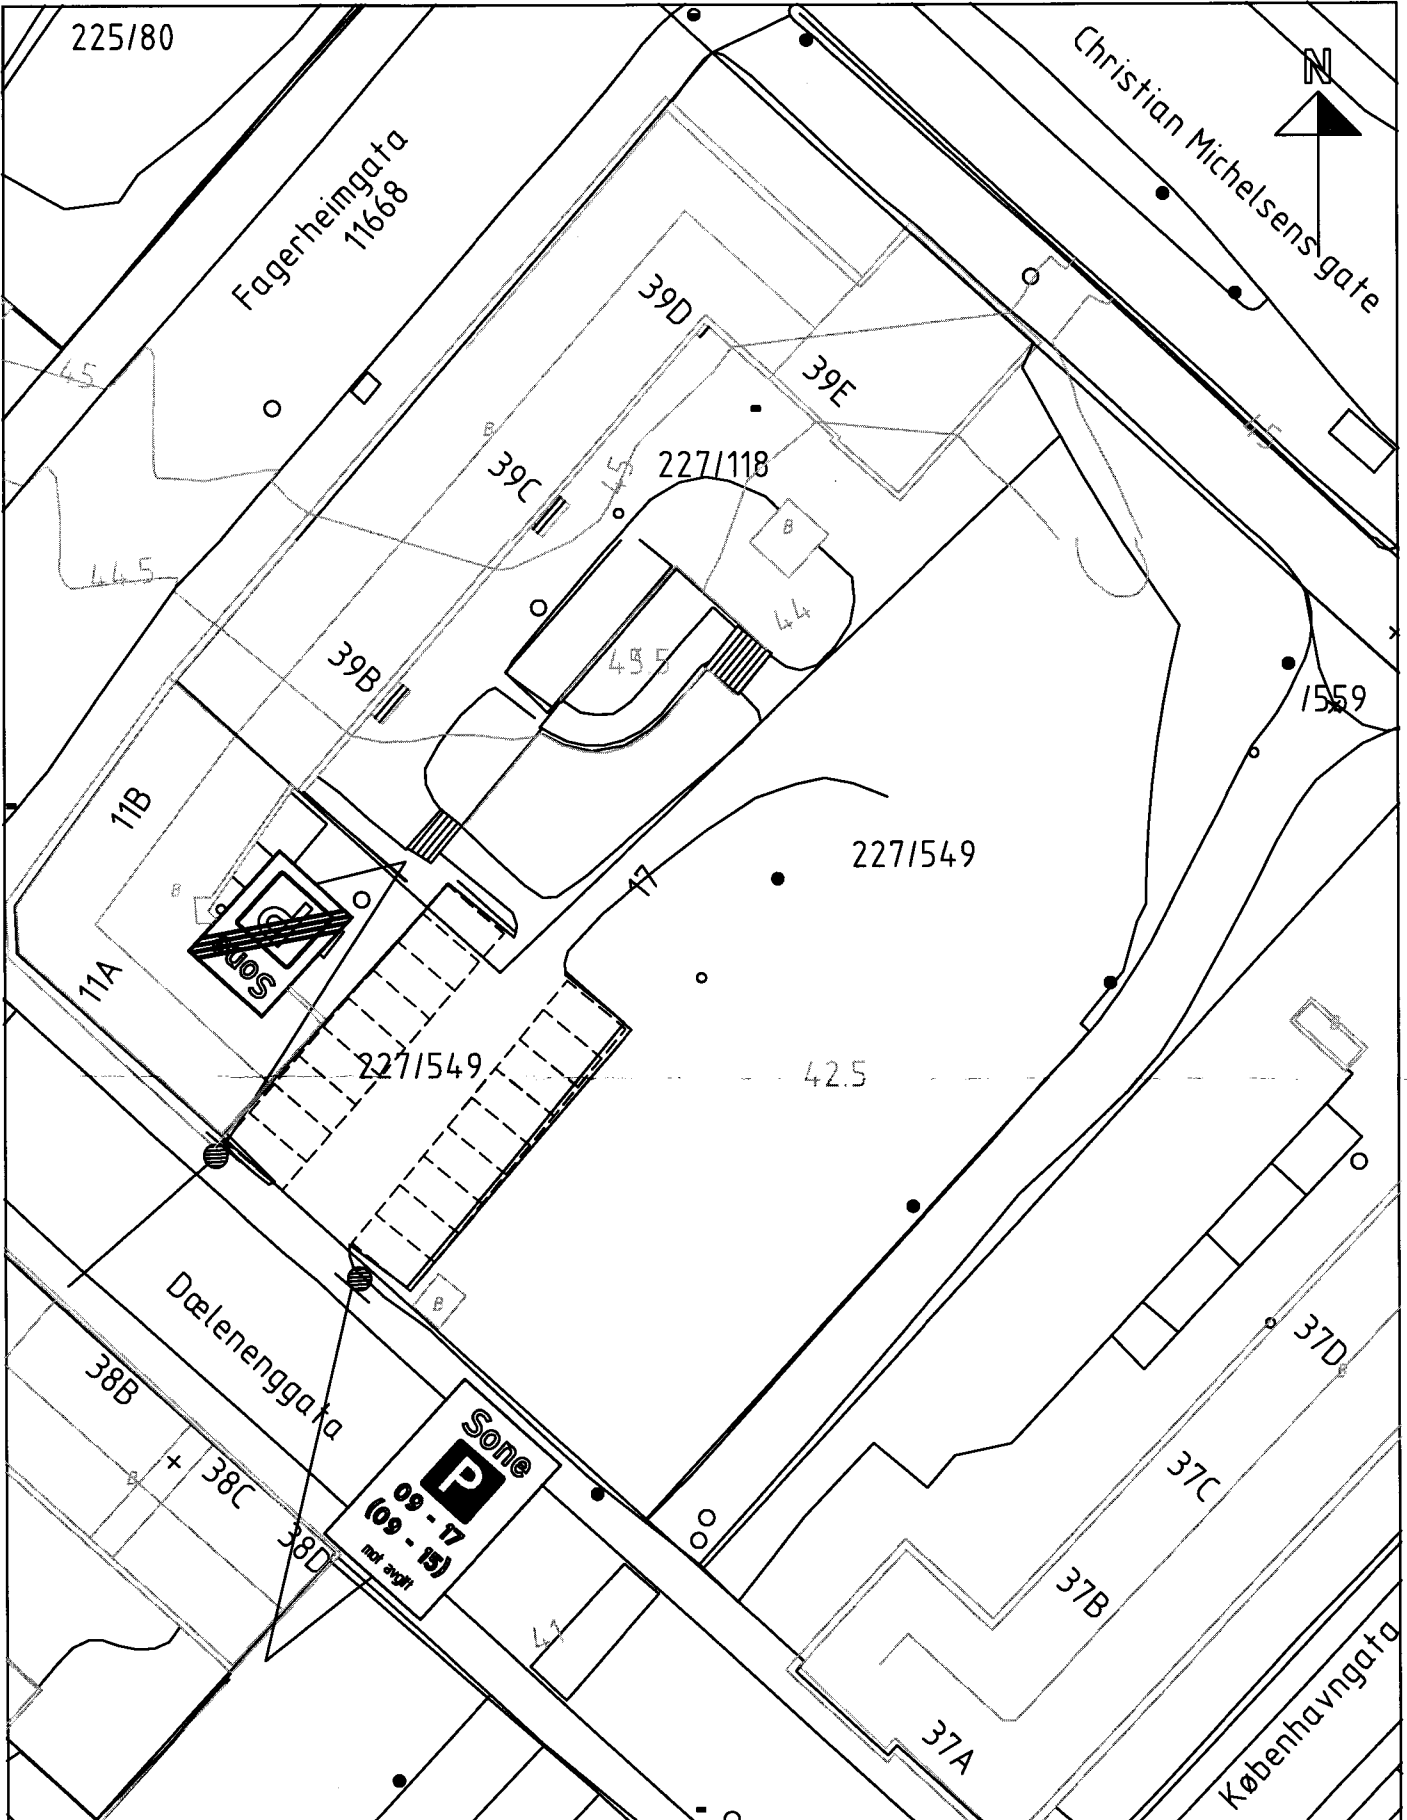

<p>Dælenenggata 39 - 18 p-plasser ved siden av nr. 11A Forslag til endret forskrift</p>		
Saksbeh.: MBOL	Tegn.: MBOL	Tegn.nr. : A4-2009-11
<p>OSLO KOMMUNE Trafikketaten</p>		<p>Målestokk: 1 : 500 Tegn.dato: 15.03.2009</p>