


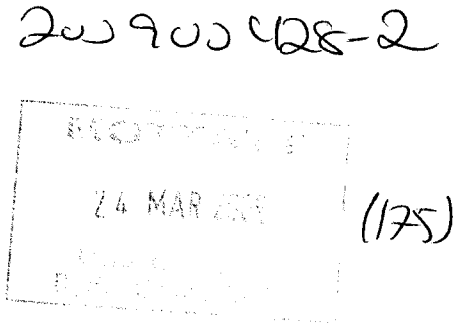

Oslo kommune
Næringsetaten



Bydel Grünerløkka
Postboks 2128 Grünerløkka
0505 OSLO

Dato: 24.03.2009

Deres ref.:

Vår ref.:

Saksbeh:
Terese Reed

Arkivkode:
52246-11/0005

SØKNAD OM BEVILLING

Det vises til vedlagte detaljskjema vedrørende søknad fra Art & Mat AS om Serverings- og alminnelig skjenkebevilling for all alkoholholdig drikk / Utvidelse av areal ved uteserveringen til Bar Boca, Thorvald Meyers gate 30.

I h.h.t. alkohollovens § 1-7 a kan kommunen ved vurderingen av om bevilling bør gis bl.a. legge vekt på antallet salgs- og skjenkesteder, stedets karakter, beliggenhet, målgruppe, trafikk- og ordensmessige forhold, næringspolitiske hensyn og hensynet til lokalmiljøet for øvrig.

Med bakgrunn i det ovenstående ber vi om at bydelsutvalget så snart som mulig og senest **2 uker** innen mottakelsen av dette brev avgir en uttalelse i forhold til søknaden.

Der bydelsutvalget anbefaler søknaden **avslått** ber etaten om at det vedlegges kopi av **saksprotokollen, eventuelt bydelsutvalgets begrunnelse** hvor den ikke fremkommer av protokollen.

Med hilsen

Terese Reed
konsulent





**DETALJER OM SØKNAD OM SALGS- ELLER SKJENKEBEVILLING VED FORESPØRSEL OM
SOSIALTJENESTEN / BYDELSUTVALGETS UTTALELSE**

Saksnr: 52246-11


1. BEVILLINGSSTEDET		
Stedets navn Bar Boca		Telefon 22041080
Gateadresse Thorvald Meyers gate 30	Postnr. 0555	Bydel b02

2. SØKER			
Firma/organisasjon/navn Art & Mat AS	Organisasjonsnr/Personnr søker 976604288		Selskapsform A/S
Postadresse Thorvald Meyers gate 30	Postnr. 0555	Poststed OSLO	Telefon 22041377

3. SØKNADSDETALJER			
Søknad om Serverings- og alminnelig skjenkebevilling for all alkoholholdig drikk		Beskrivelse Utvidelse av areal Uteservering	
Åpningstid inne 0030	Skjenketid inne 0300	Åpningstid ute 0000	Skjenketid ute 2330

Vedlegg: Plantegning for serveringsområdet det søkes bevilling for



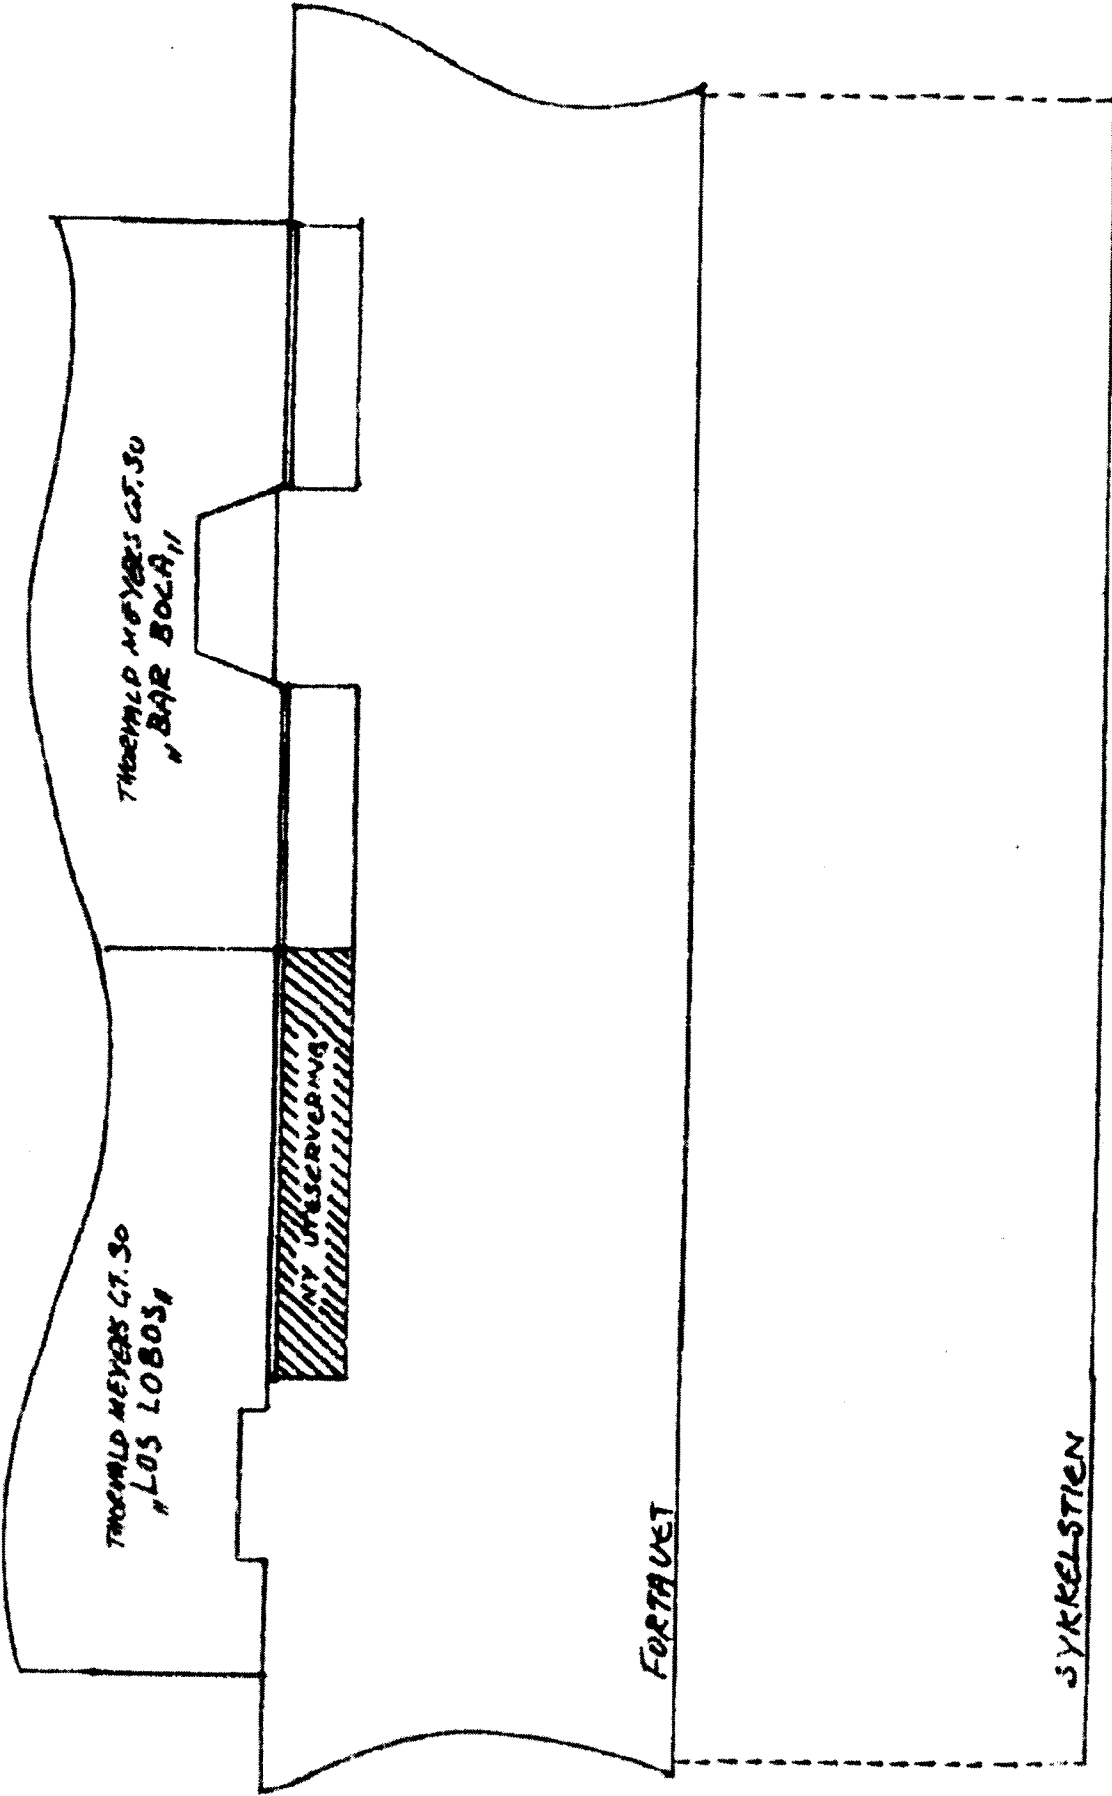



1:50	URESVERING BAR BOCA, BARCELONA
02/02-09	THOMAS MEYERS GT. 30 USS ORO (N)

52466-11/0005

VEDLEGG 2

Fra: Terese Reed [terese.reed@nae.oslo.kommune.no]
Dato: 24/03/2009 13:31
Til: <postmottak@bga.oslo.kommune.no>
Kopi:
Emne: skjenk/serv - Bar Boca - utvidelse av arel for uteservering
Vedlegg:  52246-11-0005-001.Doc (131 kB)
 SDOC2201.pdf (244 kB)

Lukk vindu