VEDLEGG E3

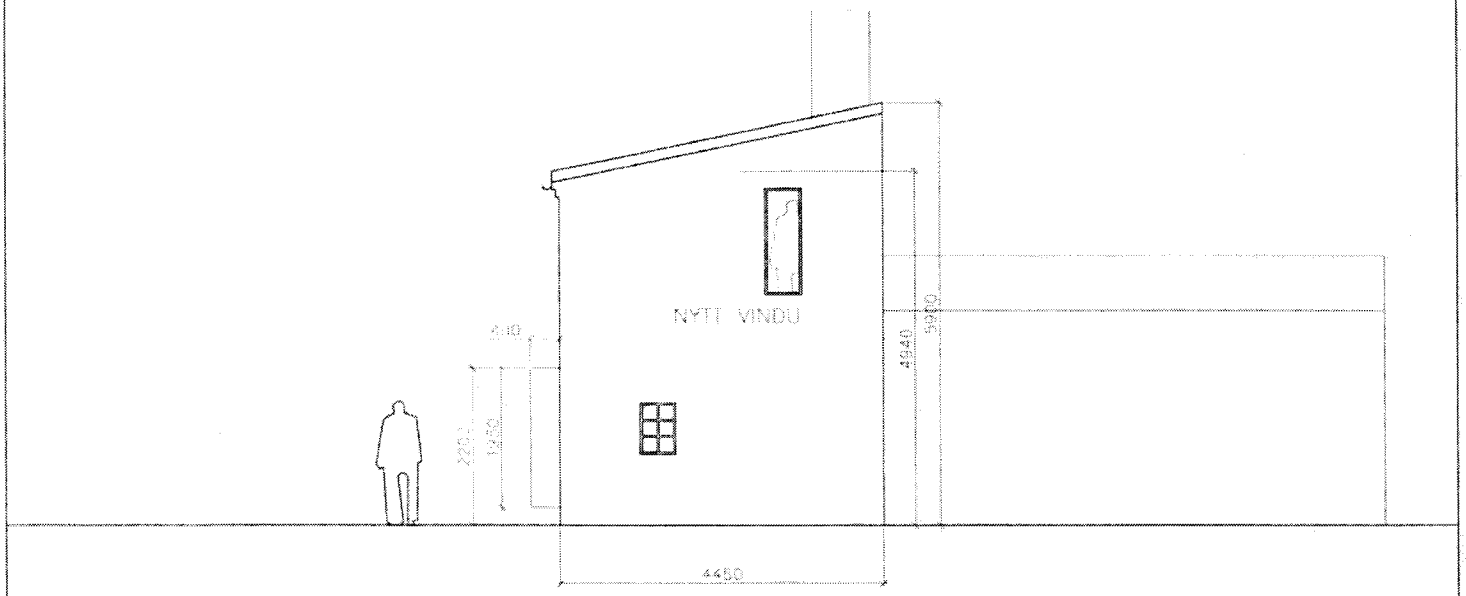

TM

MARKVEIEN 50

FASADE ØST

SØKNAD OM TILLATELSE

Kontroll prosjekterende	
Sign. GL	Kontroll IJH
Filnavn søknad.dwg	
Dato 17.12.08	
Målestokk 1:100	
Kontroll utførende	
Sign. –	Kontroll –

Tegningsnummer

Prosj	Etasje	Kategori	Løpenr	Rev.

VEDLEGG E4

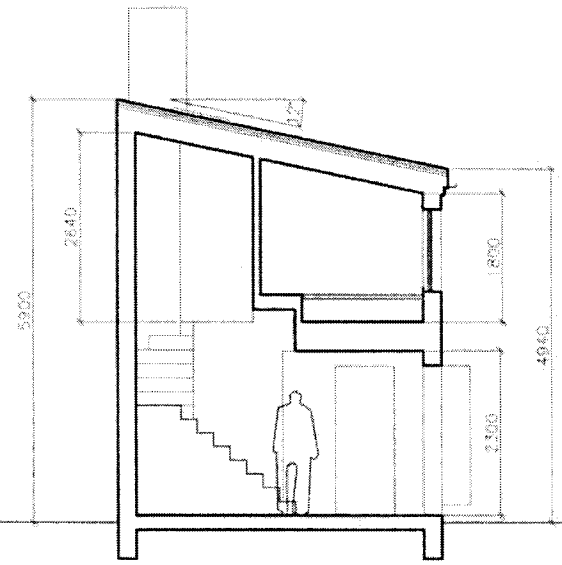

1M

MARKVEIEN 50

SNITT

SØKNAD OM TILLATELSE

Kontroll prosjekterende	
Sign	Kontroll
GL	IJH
Filnavn	
søknad.dwg	
Dato	
17..12.08	
Målestokk	
1:100	
Kontroll utførende	
Sign	Kontroll
–	–

Tegningsnummer

Prg	Etasje	Kategori	Løpenr	Rev.