


4400

5900

4940

 

MARKVEIEN 50

FASADE VEST

EKSISTERENDE

Kontroll prosjekterende

Sign	Kontroll
GL	WH

Filnavn

eksisterende.dwg

Dato

04.12.08

Målestokk

1:100

Kontroll utførende

Sign	Kontroll
-	-


Tegningnummer

Fag	Etasje	Kategori	Lagene	Rev.

ROSENBLUM & PARTNER AS

ROSENBLUMSVEI 19 0258 OSLO

TEL: 47002028

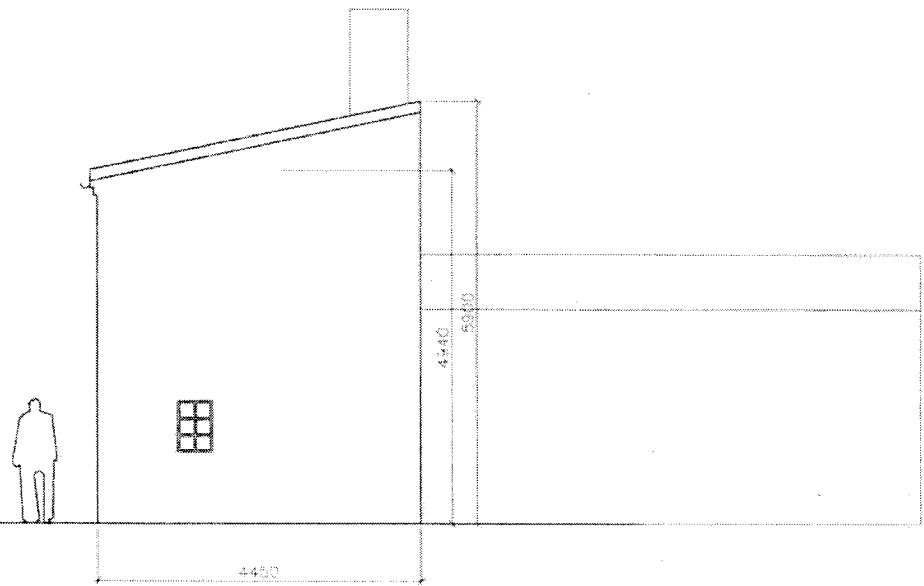

1M						

MARKVEIEN 50

FASADE ØST

EKSISTERENDE

Tegningsnummer			
Page	Etasje	Kategori	Rev

Kontroll: prosjekterende	
Sign	Kontroll
GL	JH
Fåsavn	
eksisterende.dwg	
Dato	
04.12.08	
Målestokk	
1:100	
Kontroll utførende	
Sign	Kontroll
--	--

