

1M

MARKVEIEN 50

SNITT

EKSISTERENDE

Kontroll prosjekterende

Sign	Kontroll
GL	WJH

Fasen eksisterende.dwg

Date 04.12.08

Målestokk 1:100

Kontroll utførende


Sign	Kontroll
-	-

Tegningsnummer			
Fag	Etasje	Kategori	Revis

PROJEKTORER

BYGGER

TEK. 43353013

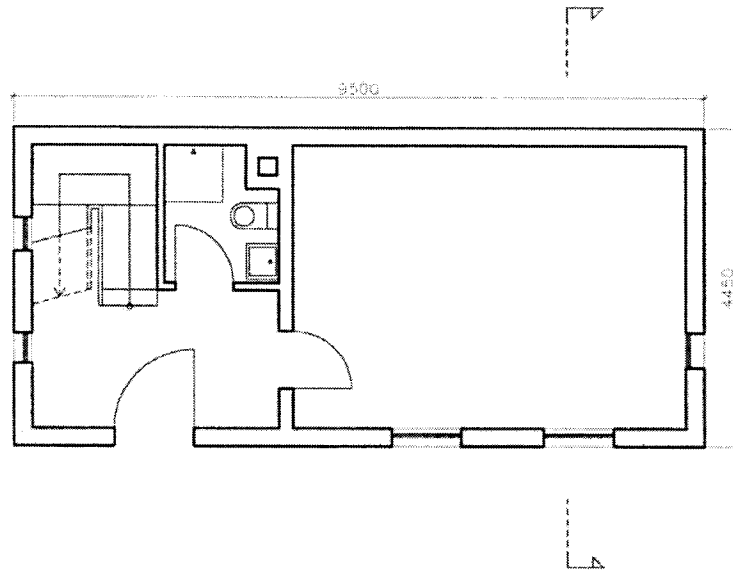

1:1

MARKVEIEN 50

PLAN 1

EKSISTERENDE

Kontroll prosjektførende

Sign.	Kontroll
GL	UJH

Filnavn
eksisterende.dwg

Dato
04.12.08

Høringsnivå
1:100

Kontroll utførende

Sign.	Kontroll
-	-

Tegningsnummer				
Fig	Etasje	Kategori	Løsnr	Rev.



M2DK ANSHITSINIA AS

ROSENCRANTZ 30 0504 0540
TEL. 43933653