



Oslo kommune
Trafikketaten

Bydel St. Hanshaugen
P.B. 6999
St. Olavs plass
0130 OSLO

Bydel: St. Hanshaugen		
Sentralarkiv:		
Utg. S.	9. Okt. 2009	Avskv.
Sak: 09/2105	Dok. 1	
Arbeidsnr.	615.1	

Dato: 08.10.2009

Deres ref:

Vår ref (saksnr):
200916344-1

Saksbeh:
NAKO + 47 23482043

Arkivkode:
615.1

**PILESTREDET MELLOM ST. OLAVS GATE OG NORDAHL BRUNS GATE-
FORSLAG TIL ENDRET FORSKRIFT**

Med dette sender vi et forslag om suppleringsskilt 552 med avgift og 370 i Pilestredet mellom St. Olavs gate og Nordahl Bruns gate.


Utformingen av gaten og veibanen er blitt endret i kvartalet, se vedlagt bilde. Det er blitt etablert en lomme langs Blitz- huset slik at parkering ikke lenger vil være til hinder for avviklingen av trafikken i Pilestredet i dette kvartalet.

Vi foreslår derfor at det blir regulert med parkering mot avgift i den opparbeidede lommen. Det blir etablert parkeringsplasser i et område med lite parkeringsplasser og man får bedre rotasjon av biler. Ved lommens ende settes det skilt 370 for å sikre fremkommeligheten frem mot Nordahl Bruns gate.

Forslag fremgår av tegning: A4-2009- 72

Med hilsen


Harald Elvehøy
seksjonsleder

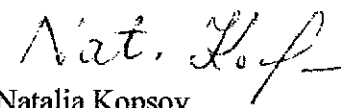
Natalia Kopsov
avdelingsingeniør - plan




Trafikketaten

Hollendergata 5
Postadresse:

Kundesenter: 23 48 20 30
Telefaks: 23 48 20 01

Bankgiro: 6004.06.60030
Org.nr.: 976 820 118

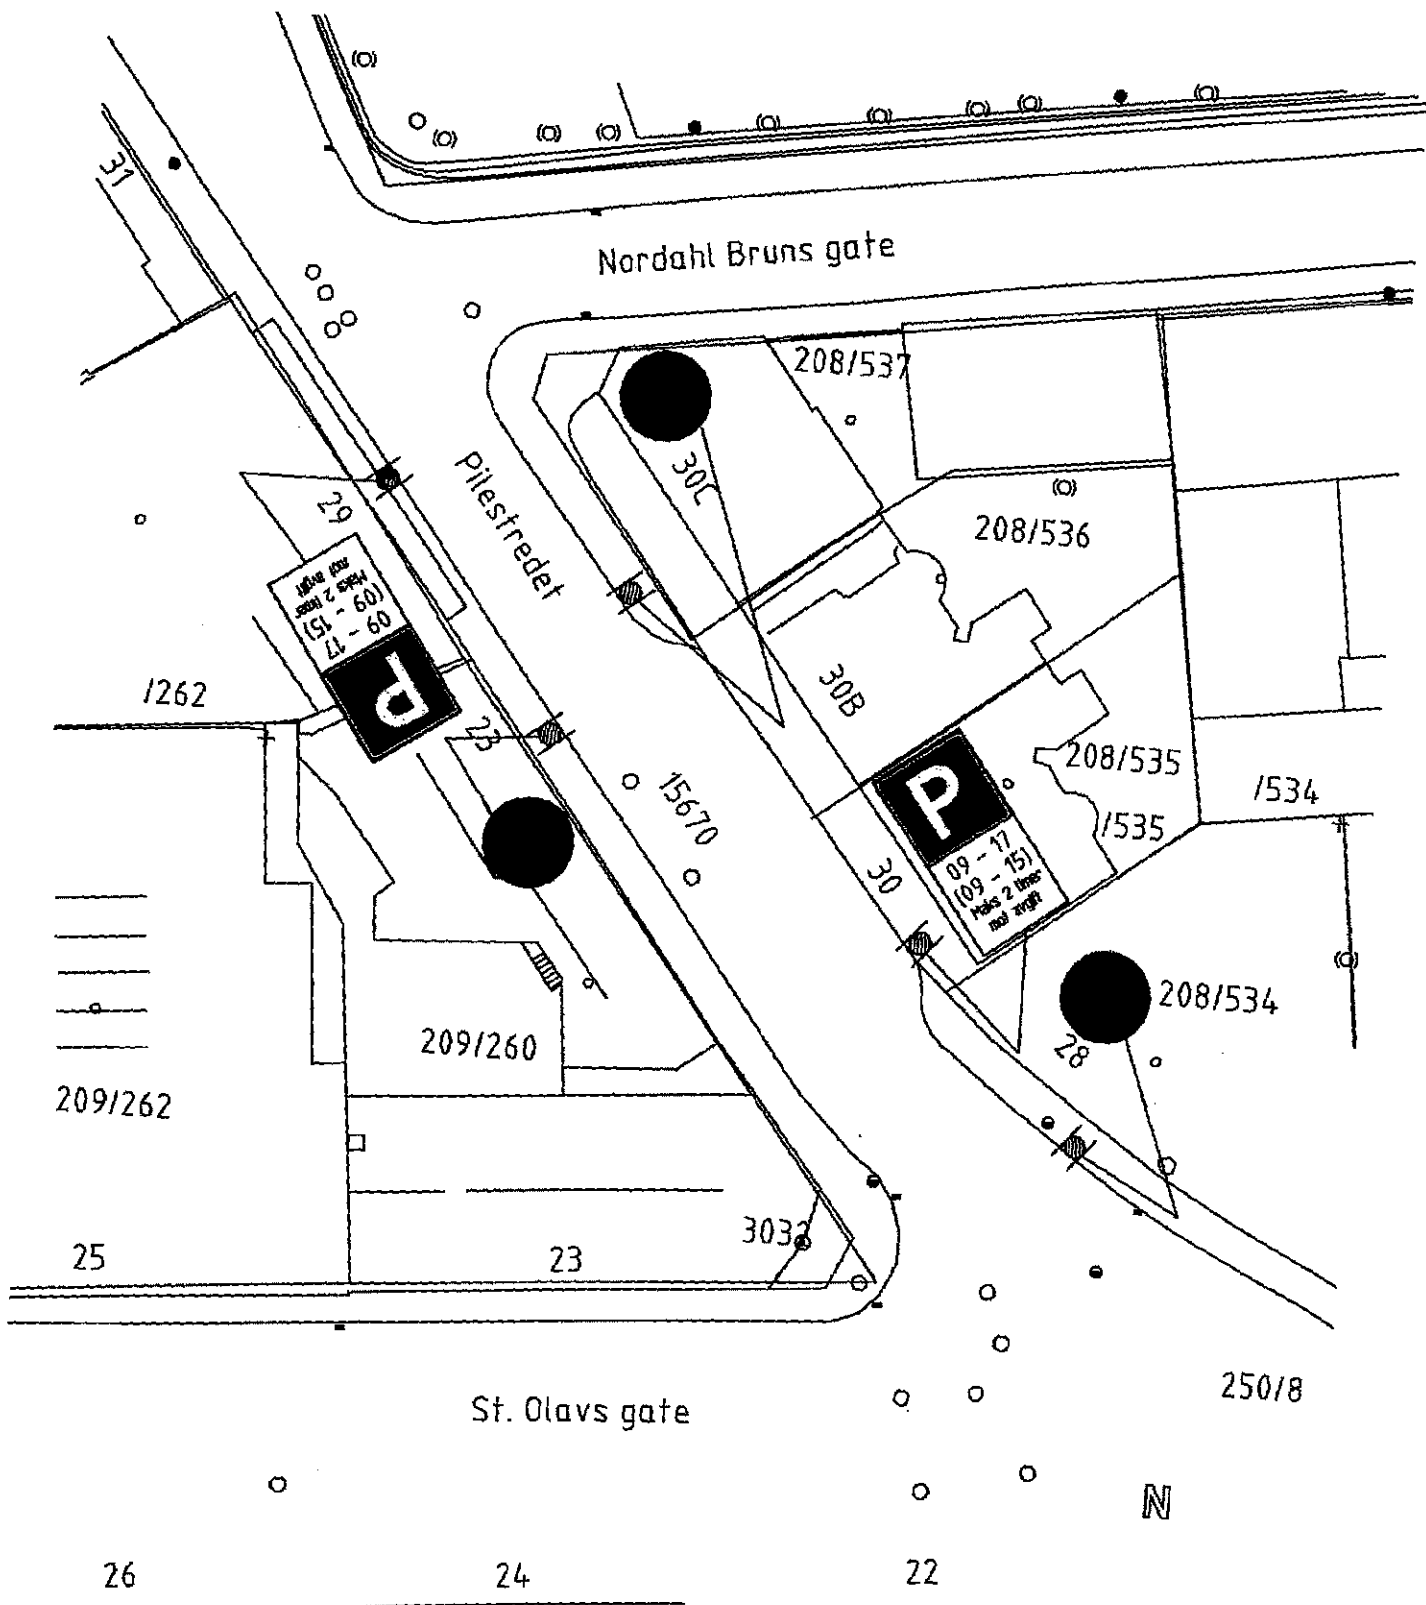

PILESTREDET

mellom St. Olavs gate og Nordahl Bruns gate

Tegn.: Nako

Tegn.nr. : A4-2009-72

Målestokk: 1 : 500

Sak:

Forskrift: