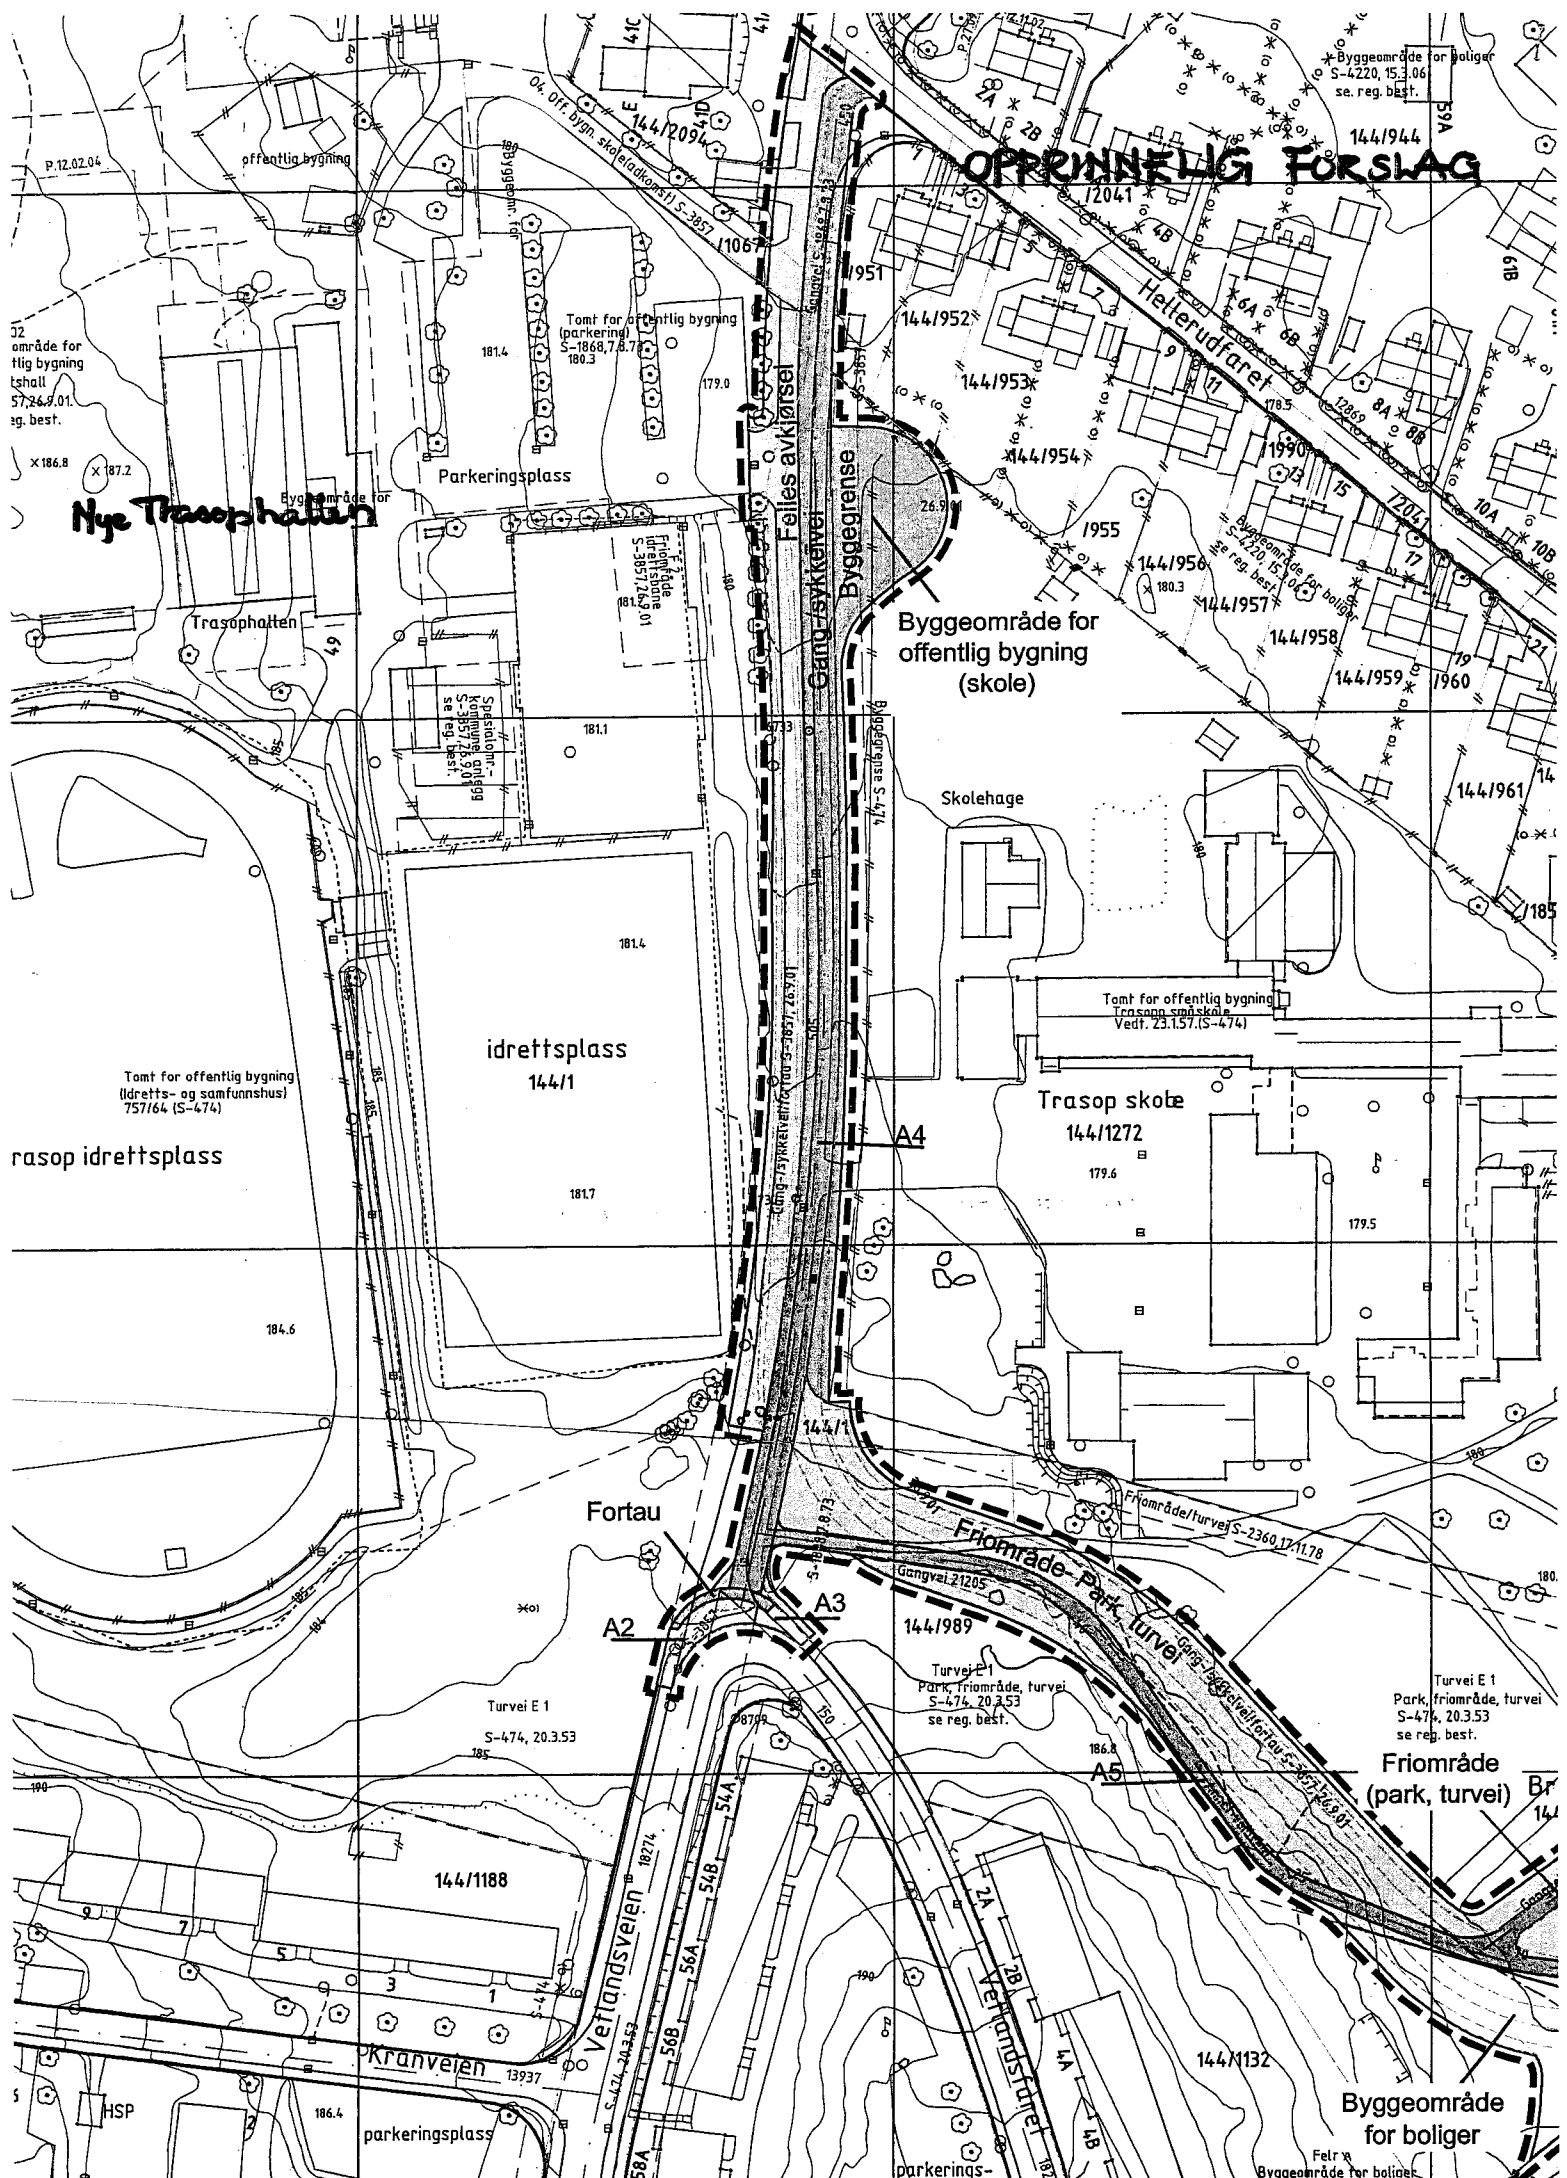




OPPRINNELIG FORSLAG

Nye Trassophallen

Byggeområde for
offentlig bygning
(skole)

idrettsplass
144/1

Trasop skole
144/1272

Frømråde
(park, turvei)

Byggeområde
for boliger

rasop idrettsplass

Fortau

Frømråde-park, turvei

Kranveien

Verlandsveien

144/1132

parkerings-

Byggeområde for boliger

32
område for
tlig bygning
tshall
57.26.01
eg. best.

X 186.8
X 187.2

Tomt for offentlig bygning
(idretts- og samfunnshus)
757164 (S-474)

Tomt for offentlig bygning
(parkerings)
S-1868, 7.8.7
180.3

Tomt for offentlig bygning
Trasop små skole
Vedt. 23.157 (S-474)

Byggeområde for boliger
S-4220, 15.3.06
se reg. best.

Byggeområde for boliger
S-4220, 15.3.06
se reg. best.

Turvei E 1
Park, frømråde, turvei
S-474, 20.3.53
se reg. best.

Turvei E 1
Park, frømråde, turvei
S-474, 20.3.53
se reg. best.

Trasophallen

P. 12.02.04

32
område for
tlig bygning
tshall
57.26.01
eg. best.

X 186.8
X 187.2

Tomt for offentlig bygning
(idretts- og samfunnshus)
757164 (S-474)

Tomt for offentlig bygning
(parkerings)
S-1868, 7.8.7
180.3

Tomt for offentlig bygning
Trasop små skole
Vedt. 23.157 (S-474)

Byggeområde for boliger
S-4220, 15.3.06
se reg. best.

Byggeområde for boliger
S-4220, 15.3.06
se reg. best.

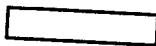
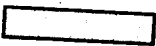
Turvei E 1
Park, frømråde, turvei
S-474, 20.3.53
se reg. best.

Turvei E 1
Park, frømråde, turvei
S-474, 20.3.53
se reg. best.

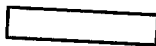
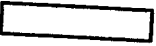
TEGNFORKLARING

PBL § 25 REGULERINGSFORMÅL

1. BYGGEOMRÅDER

-  Boliger
-  Offentlig bygning (skole)

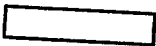
3. OFF. TRAFIKKOMRÅDER

-  Vei (A1, A2 og A3)
-  Fortau, gang-/sykkelvei (A4 og A5)
-  Busslomme

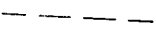
4. FRIOMRÅDER

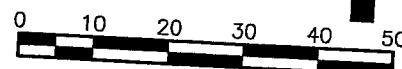
-  Park, turvei

7. FELLESOMRÅDER

-  Felles avkjørsel

STREKSYMBOLER M.M.

-  Planens begrensning
-  Byggegrense
- Regulering som oppheves



ATKOMST TIL NYE TRASOPPHALLEN
Forslag til endret reguleringsplan med
reguleringsbestemmelser for gnr. 144 bnr.1 m. fl.

Målestokk: 1:1000

Tegn.nr.: OP1-200505583

Saksbeh./tegn.: FAH/ MOR

Dato: 15.05.2007

Rev.: 17.04.2008

Forslagsstiller: Oslo kommune, kultur- og idrettsetaten

Saksbehandling i følge plan- og bygningsloven

Plan- og bygningsetatens vedt. om utleggelse til off. ettersyn

Tidsrom for utleggelse til offentlig ettersyn

Kart kontrollert før oversendelse bystyret

Bystyrets vedtak

Dato

05.06.2007

18.06.-08.08.2007

17/4-08

Saksnr.

200505583

200505583

200505583

Sigmund Omang

Ragnhild Sigvartsen

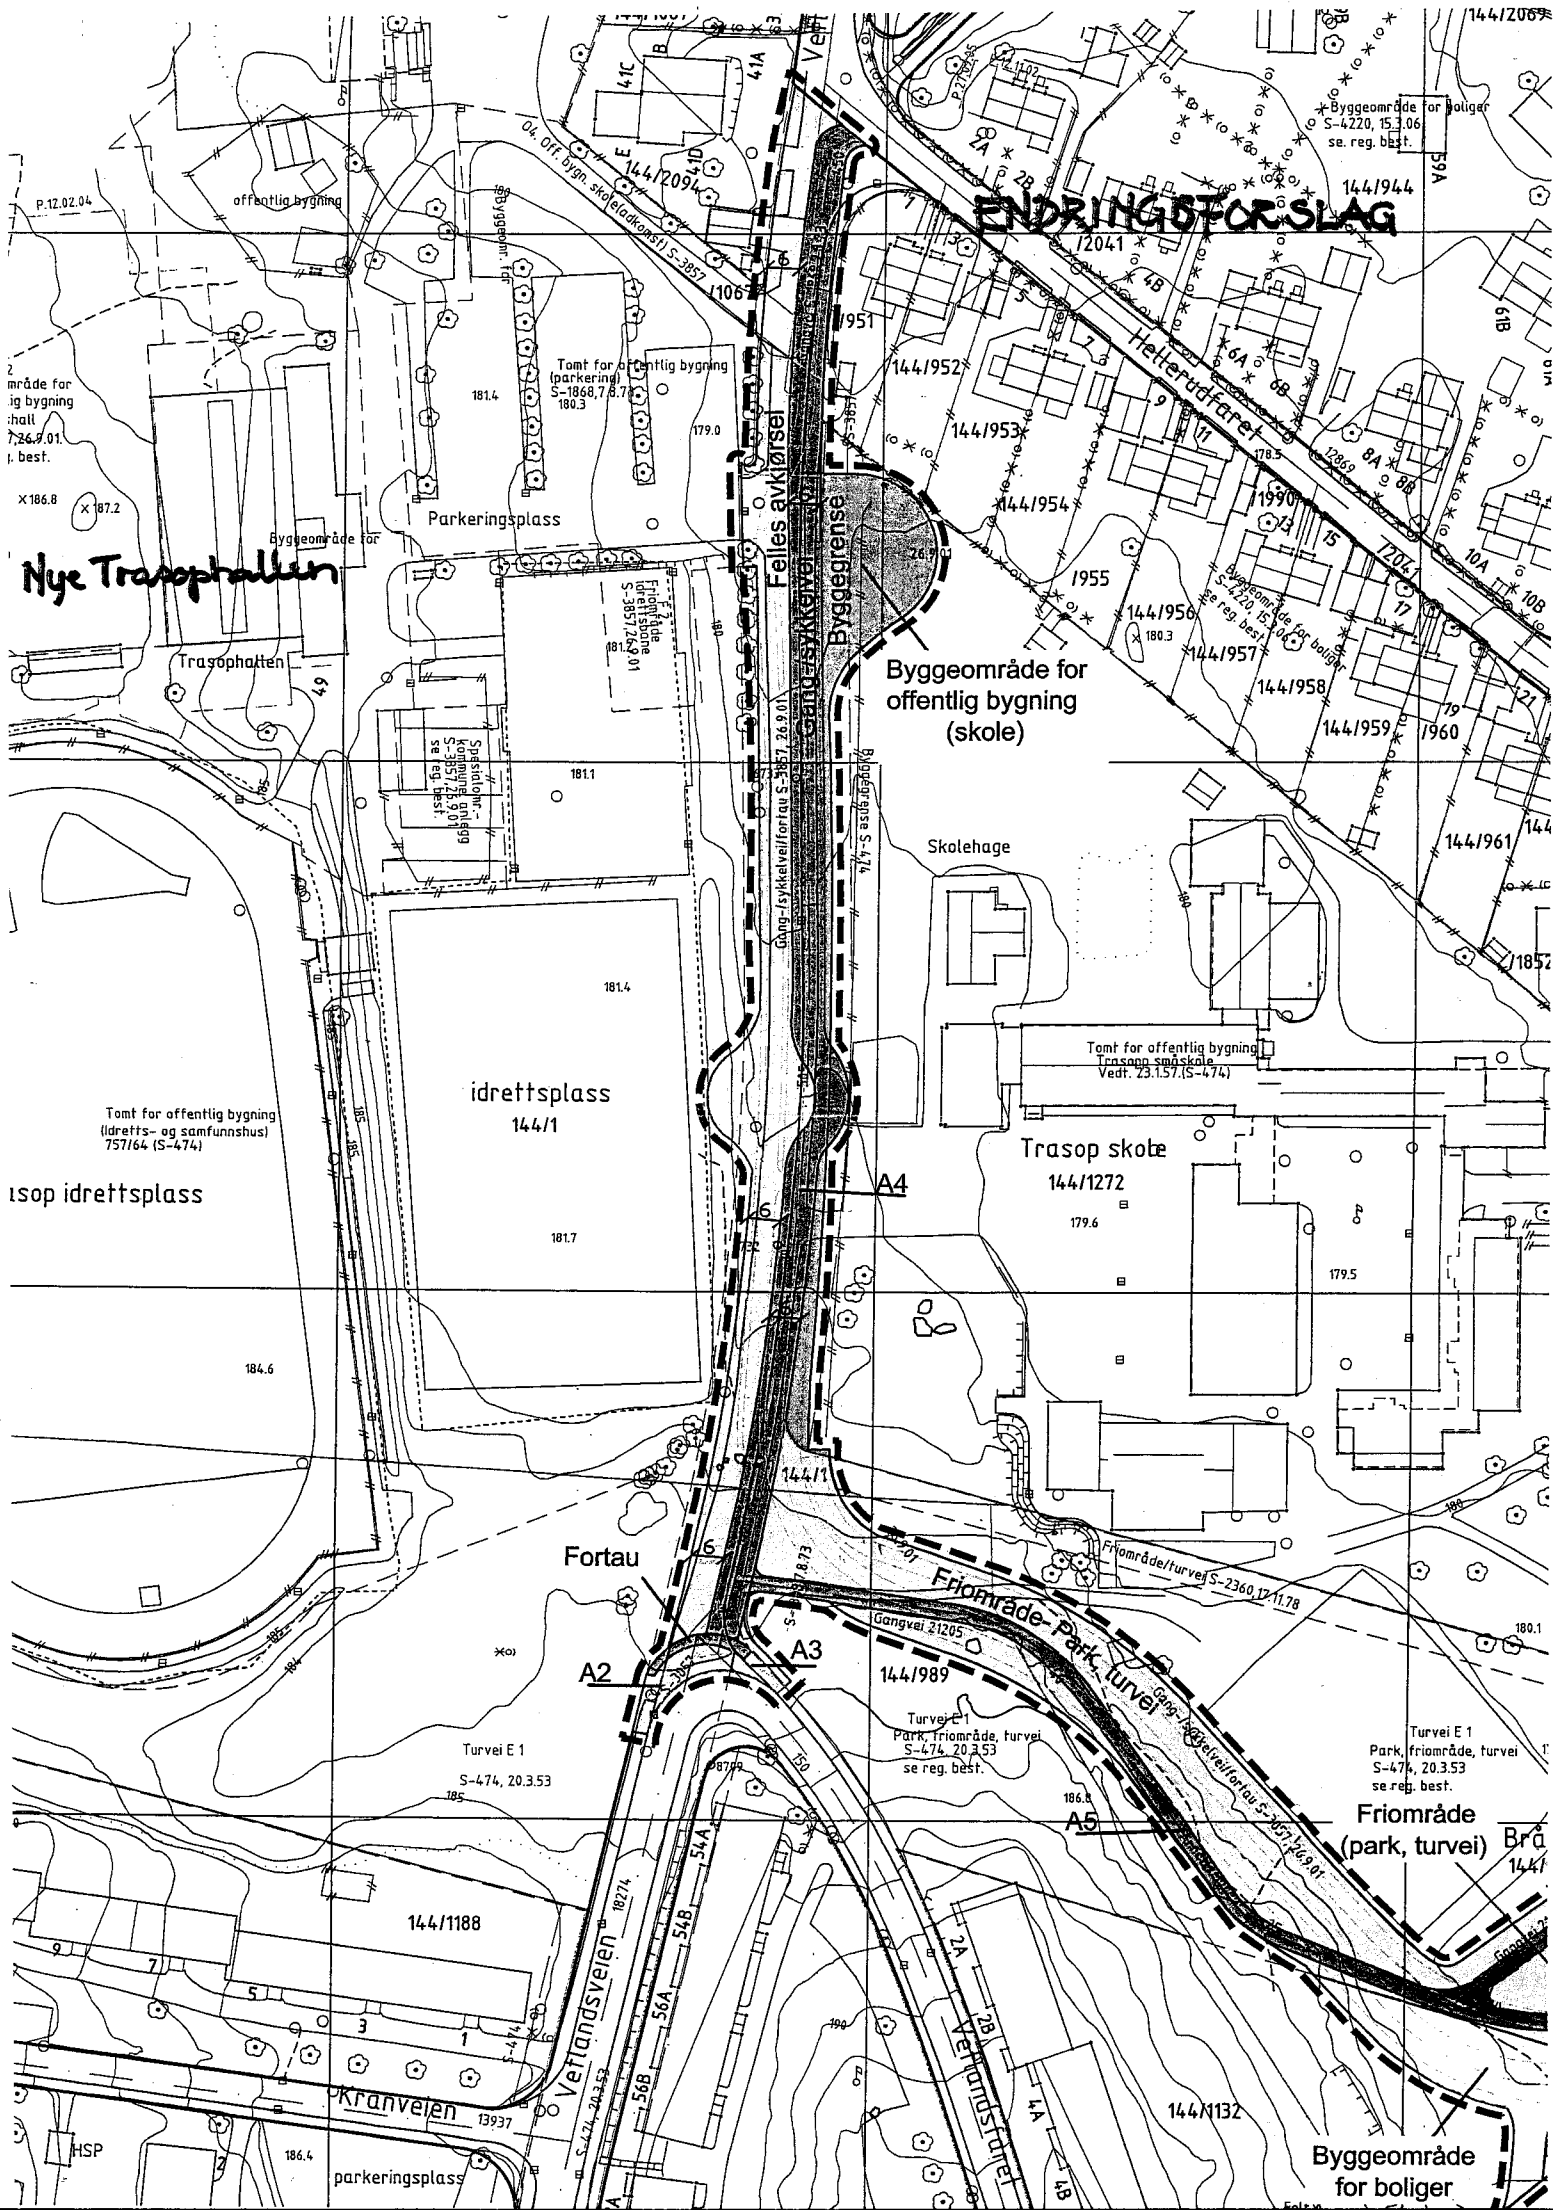
M. H. H. H.

Oslo kommune

Vahls gate 1 0187 Oslo Sentralbord: 23 40 10 00



Plan- og



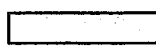
TEGNFORKLARING

PBL § 25 REGULERINGSFORMÅL

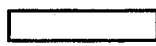
1. BYGGEOMRÅDER

-  Boliger
-  Offentlig bygning (skole)

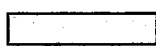
3. OFF. TRAFIKKOMRÅDER

-  Vei (A1, A2 og A3)
-  Fortau, gang-/sykkelvei (A4 og A5)
-  Busslomme

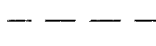
4. FRIOMRÅDER

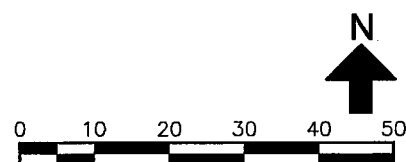
-  Park, turvei

7. FELLESOMRÅDER

-  Felles avkjørsel

STREKSYMBOLER M.M.

-  Planens begrensning
-  Byggegrense
-  Regulering som oppheves



ATKOMST TIL NYE TRASOPPHALLEN
Forslag til endret reguleringsplan med
reguleringsbestemmelser for gnr. 144 bnr.1 m. fl.

Målestokk: 1:1000

Tegn.nr.: OP1-200505583

Saksbeh./tegn.: FAH/ MOR

Dato: 15.05.2007

Forslagsstiller: Oslo kommune, kultur- og idrettsetaten

Rev.: 17.04.2008

Rev.: 14.10.2009

Saksbehandling i følge plan- og bygningsloven

Dato

Saksnr.

Plan- og bygningsetatens vedt. om utleggelse til off. ettersyn

05.06.2007

200505583

Sigmund Omang

Tidsrom for utleggelse til offentlig ettersyn

18.06.-08.08.2007

200505583

Ragnhild Sigvartsen

Kart kontrollert før oversendelse bystyret

16.10.2009

200505583

Elisabeth Moen

Bystyrets vedtak

Oslo kommune

Vahls gate 1 0187 Oslo Sentralbord: 23 49 10 00



Plan- og
bygningsetaten