


Østensjøveien 72-74.  
 Gnr. 144 Bnr. 287/2083, Oslo kommune.  
 Tilbygg til blomsterbutikk.  
 Eksisterende. Plan 1.U.etasje.

Mål 1 : 100 Dato: 10.04.2008. Teg nr. 008.

Siv.Ark. E. A. Hvalbye, Ljabruveien 39, 1167 Oslo  
 Tlf: 23 38 80 77 Mob: 930 11 076



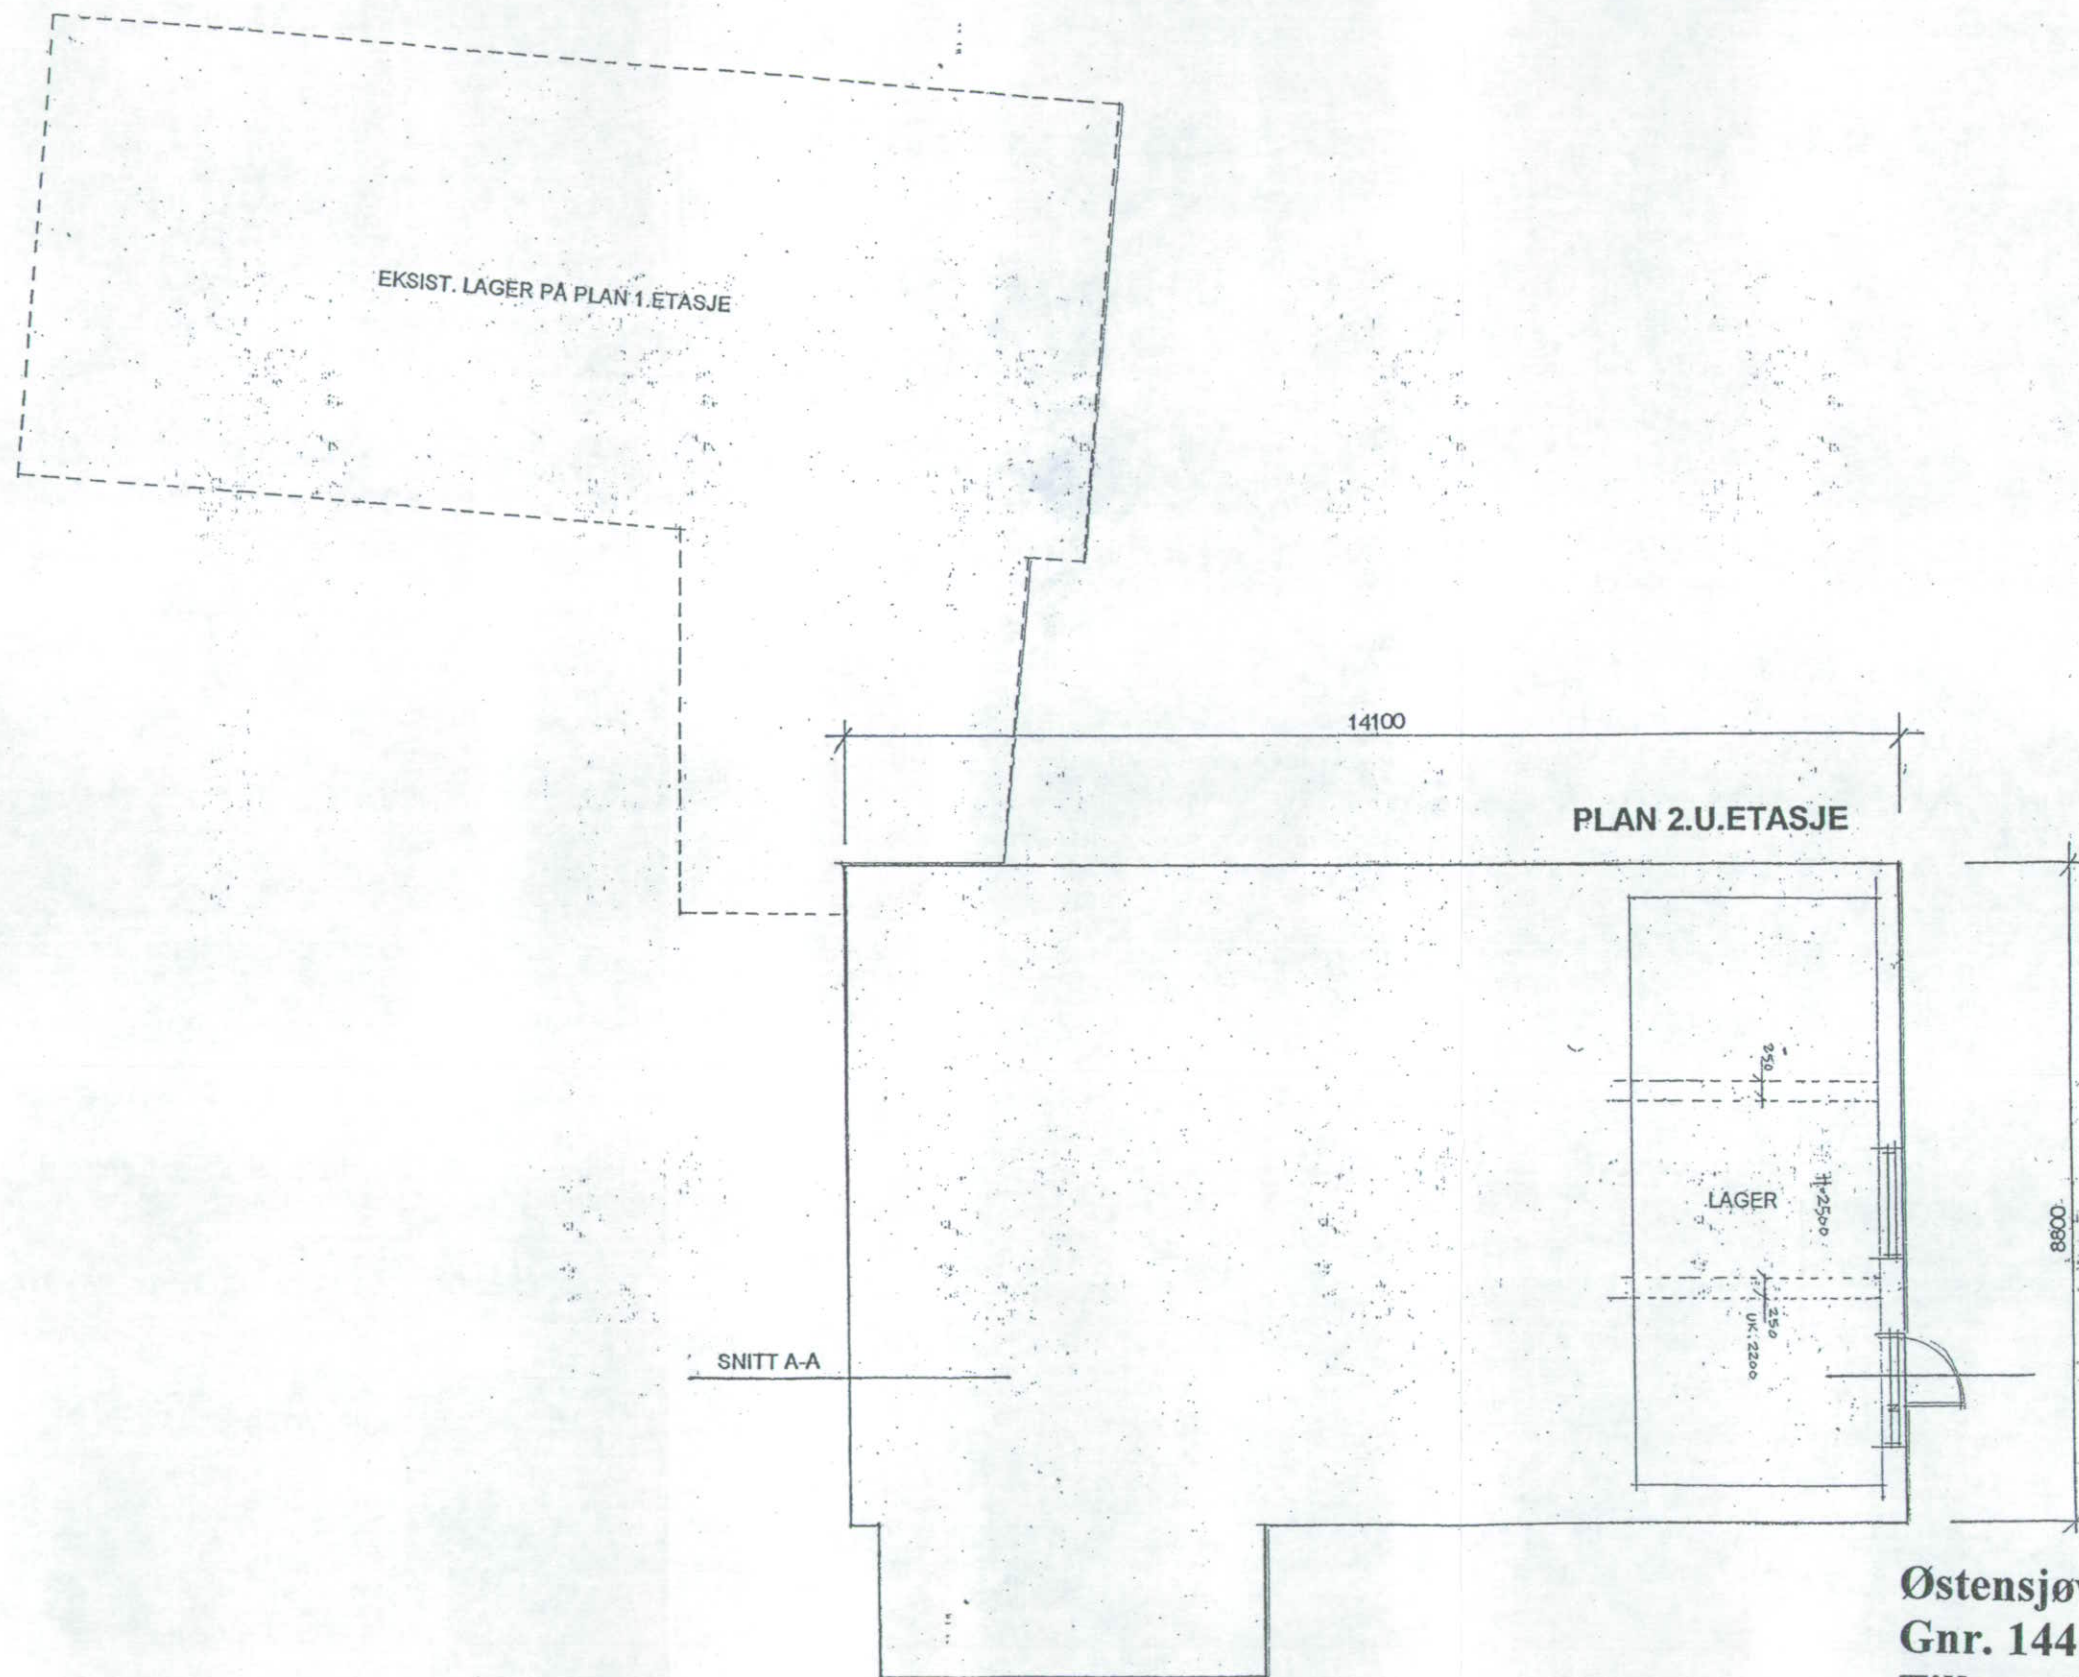


Østensjøveien 72-74.  
 Gnr. 144 Bnr. 287/2083, Oslo kommune.  
 Tilbygg til blomsterbutikk.  
 Eksisterende. Plan 2.U.etasje.

Mål 1 : 100 Dato: 10.04.2008. Teg nr. 007.

Siv.Ark. E. A. Hvalbye, Ljabruveien 39, 1167 Oslo  
 Tlf: 23 38 80 77 Mob: 930 11 076

E-9




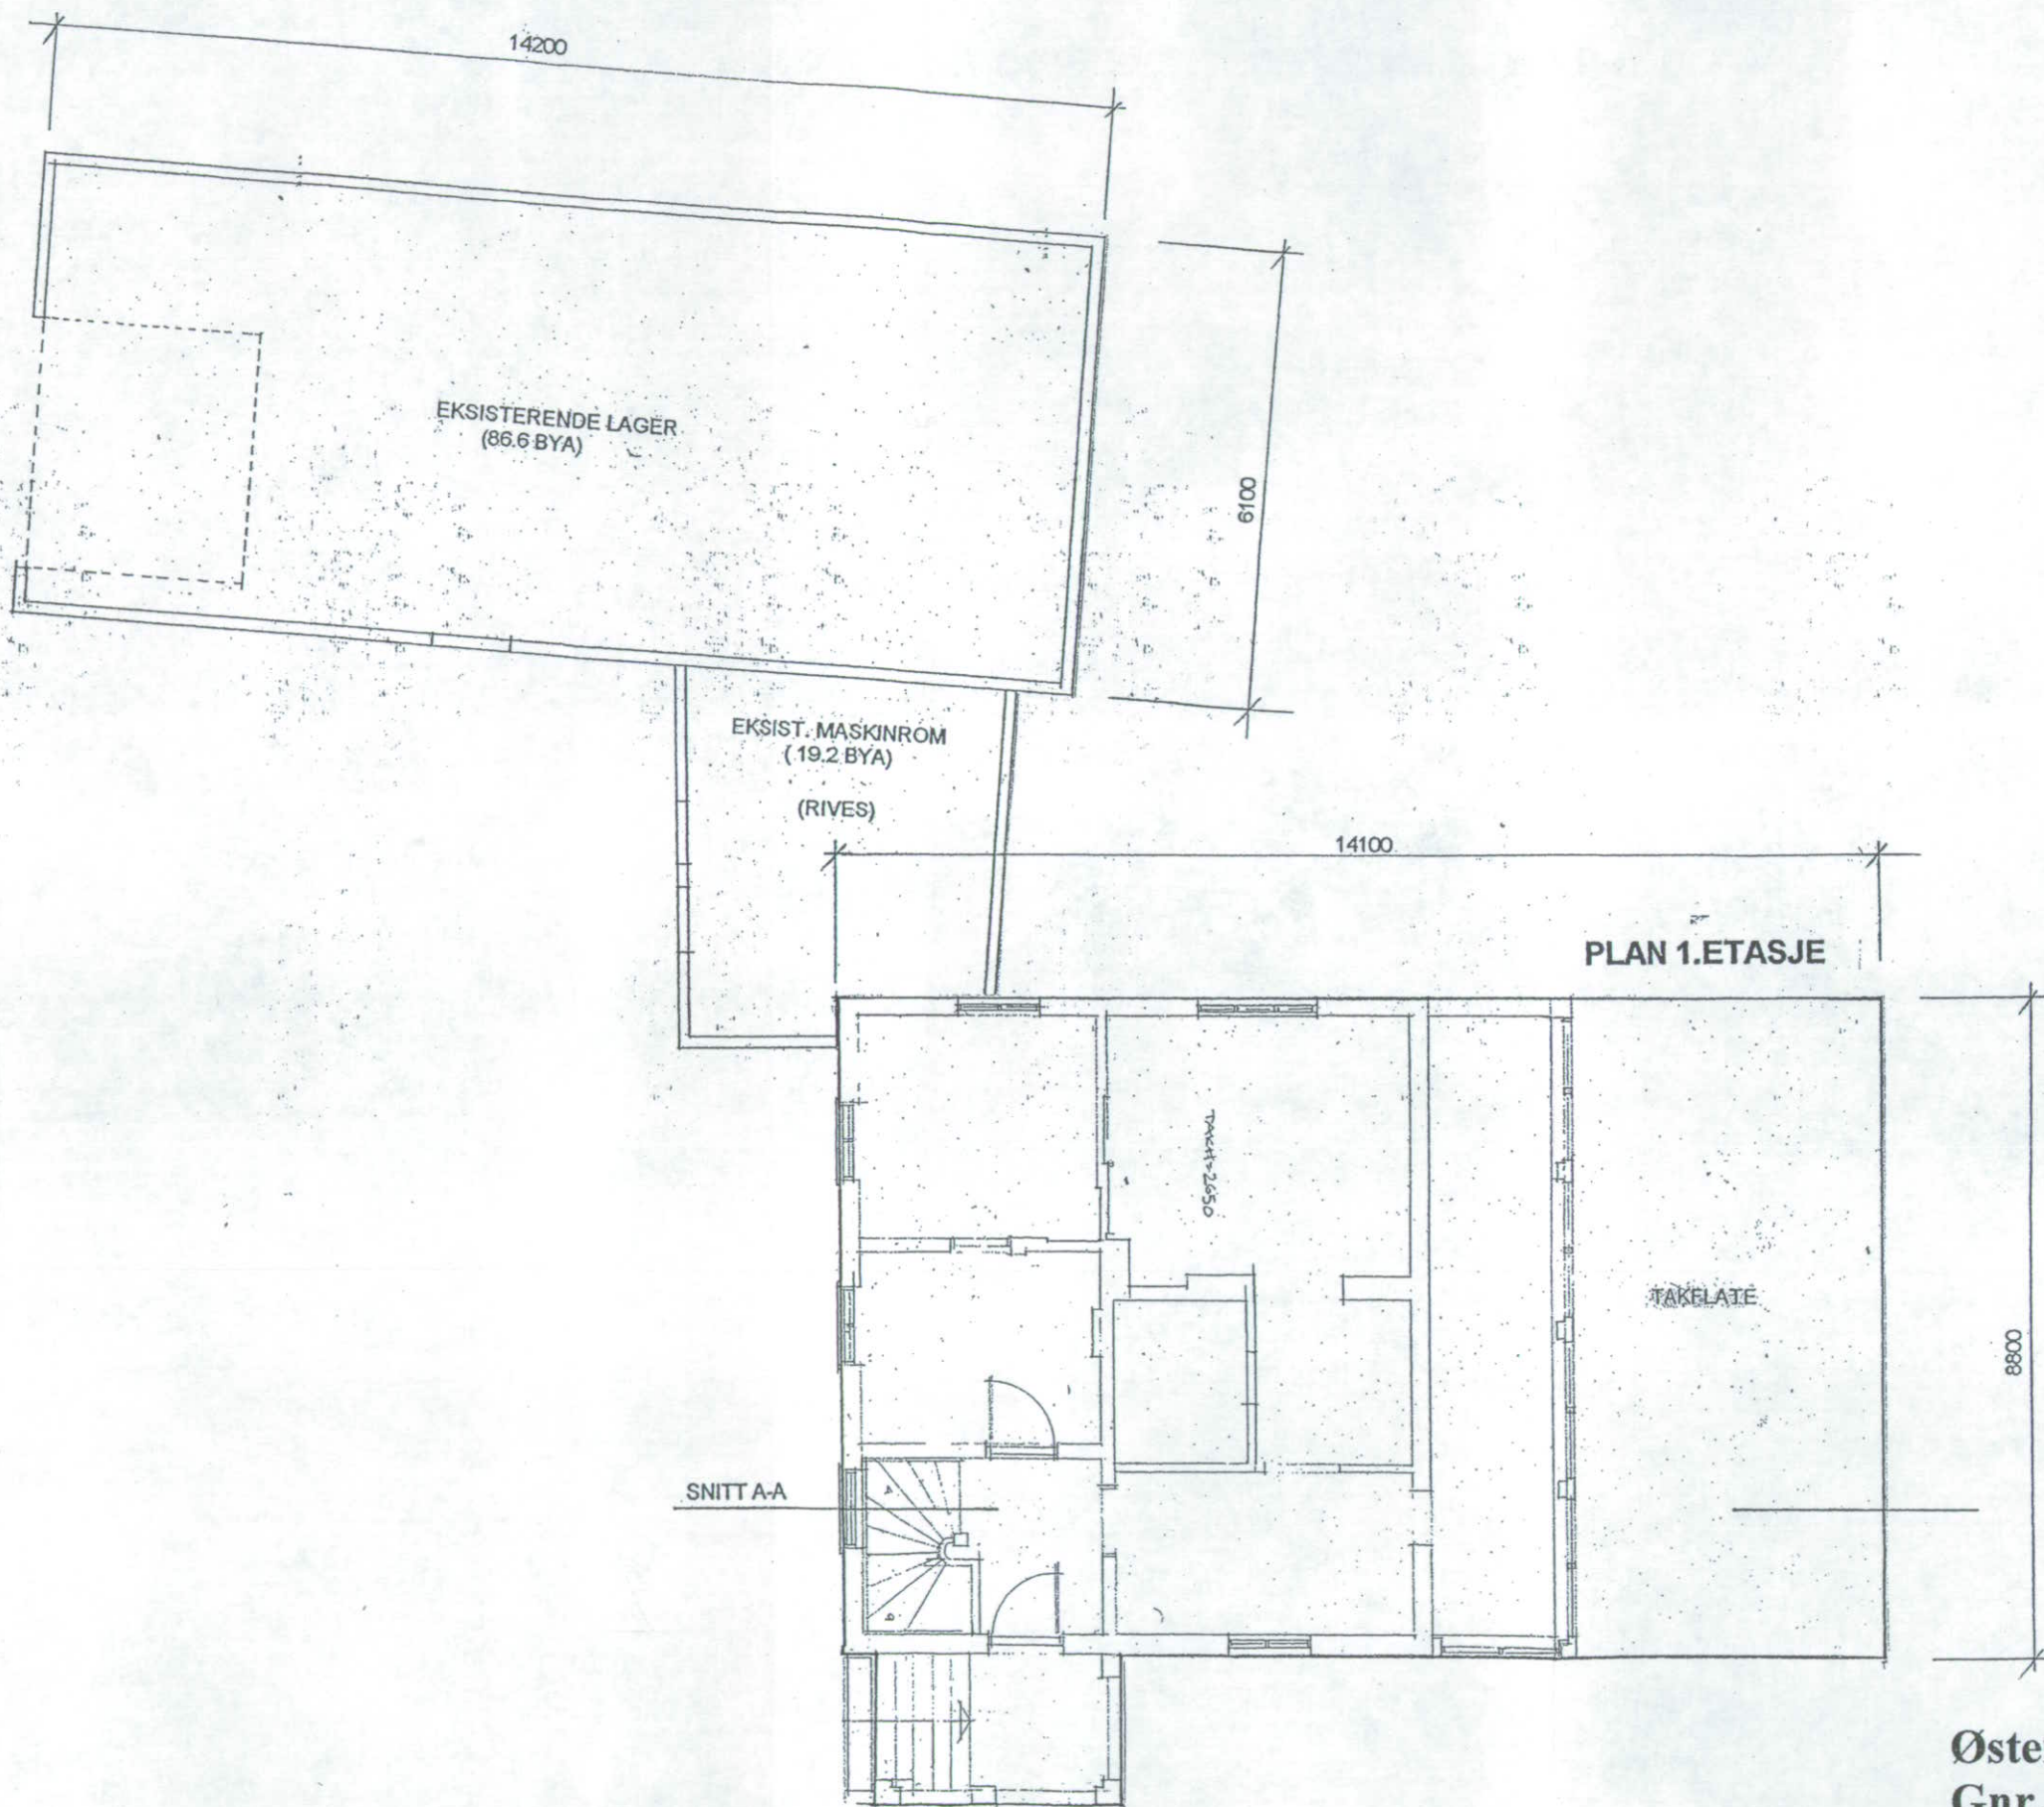

Østensjøveien 72-74.  
 Gnr. 144 Bnr. 287/2083, Oslo kommune.  
 Tilbygg til blomsterbutikk.  
 Eksisterende. Plan 1.etasje.

Mål 1 : 100 Dato: 10.04.2008. Teg nr. 009.  
 Siv.Ark. E. A. Hvalbye, Ljabruveien 39, 1167 Oslo  
 Tlf: 23 38 80 77 Mob: 930 11 076



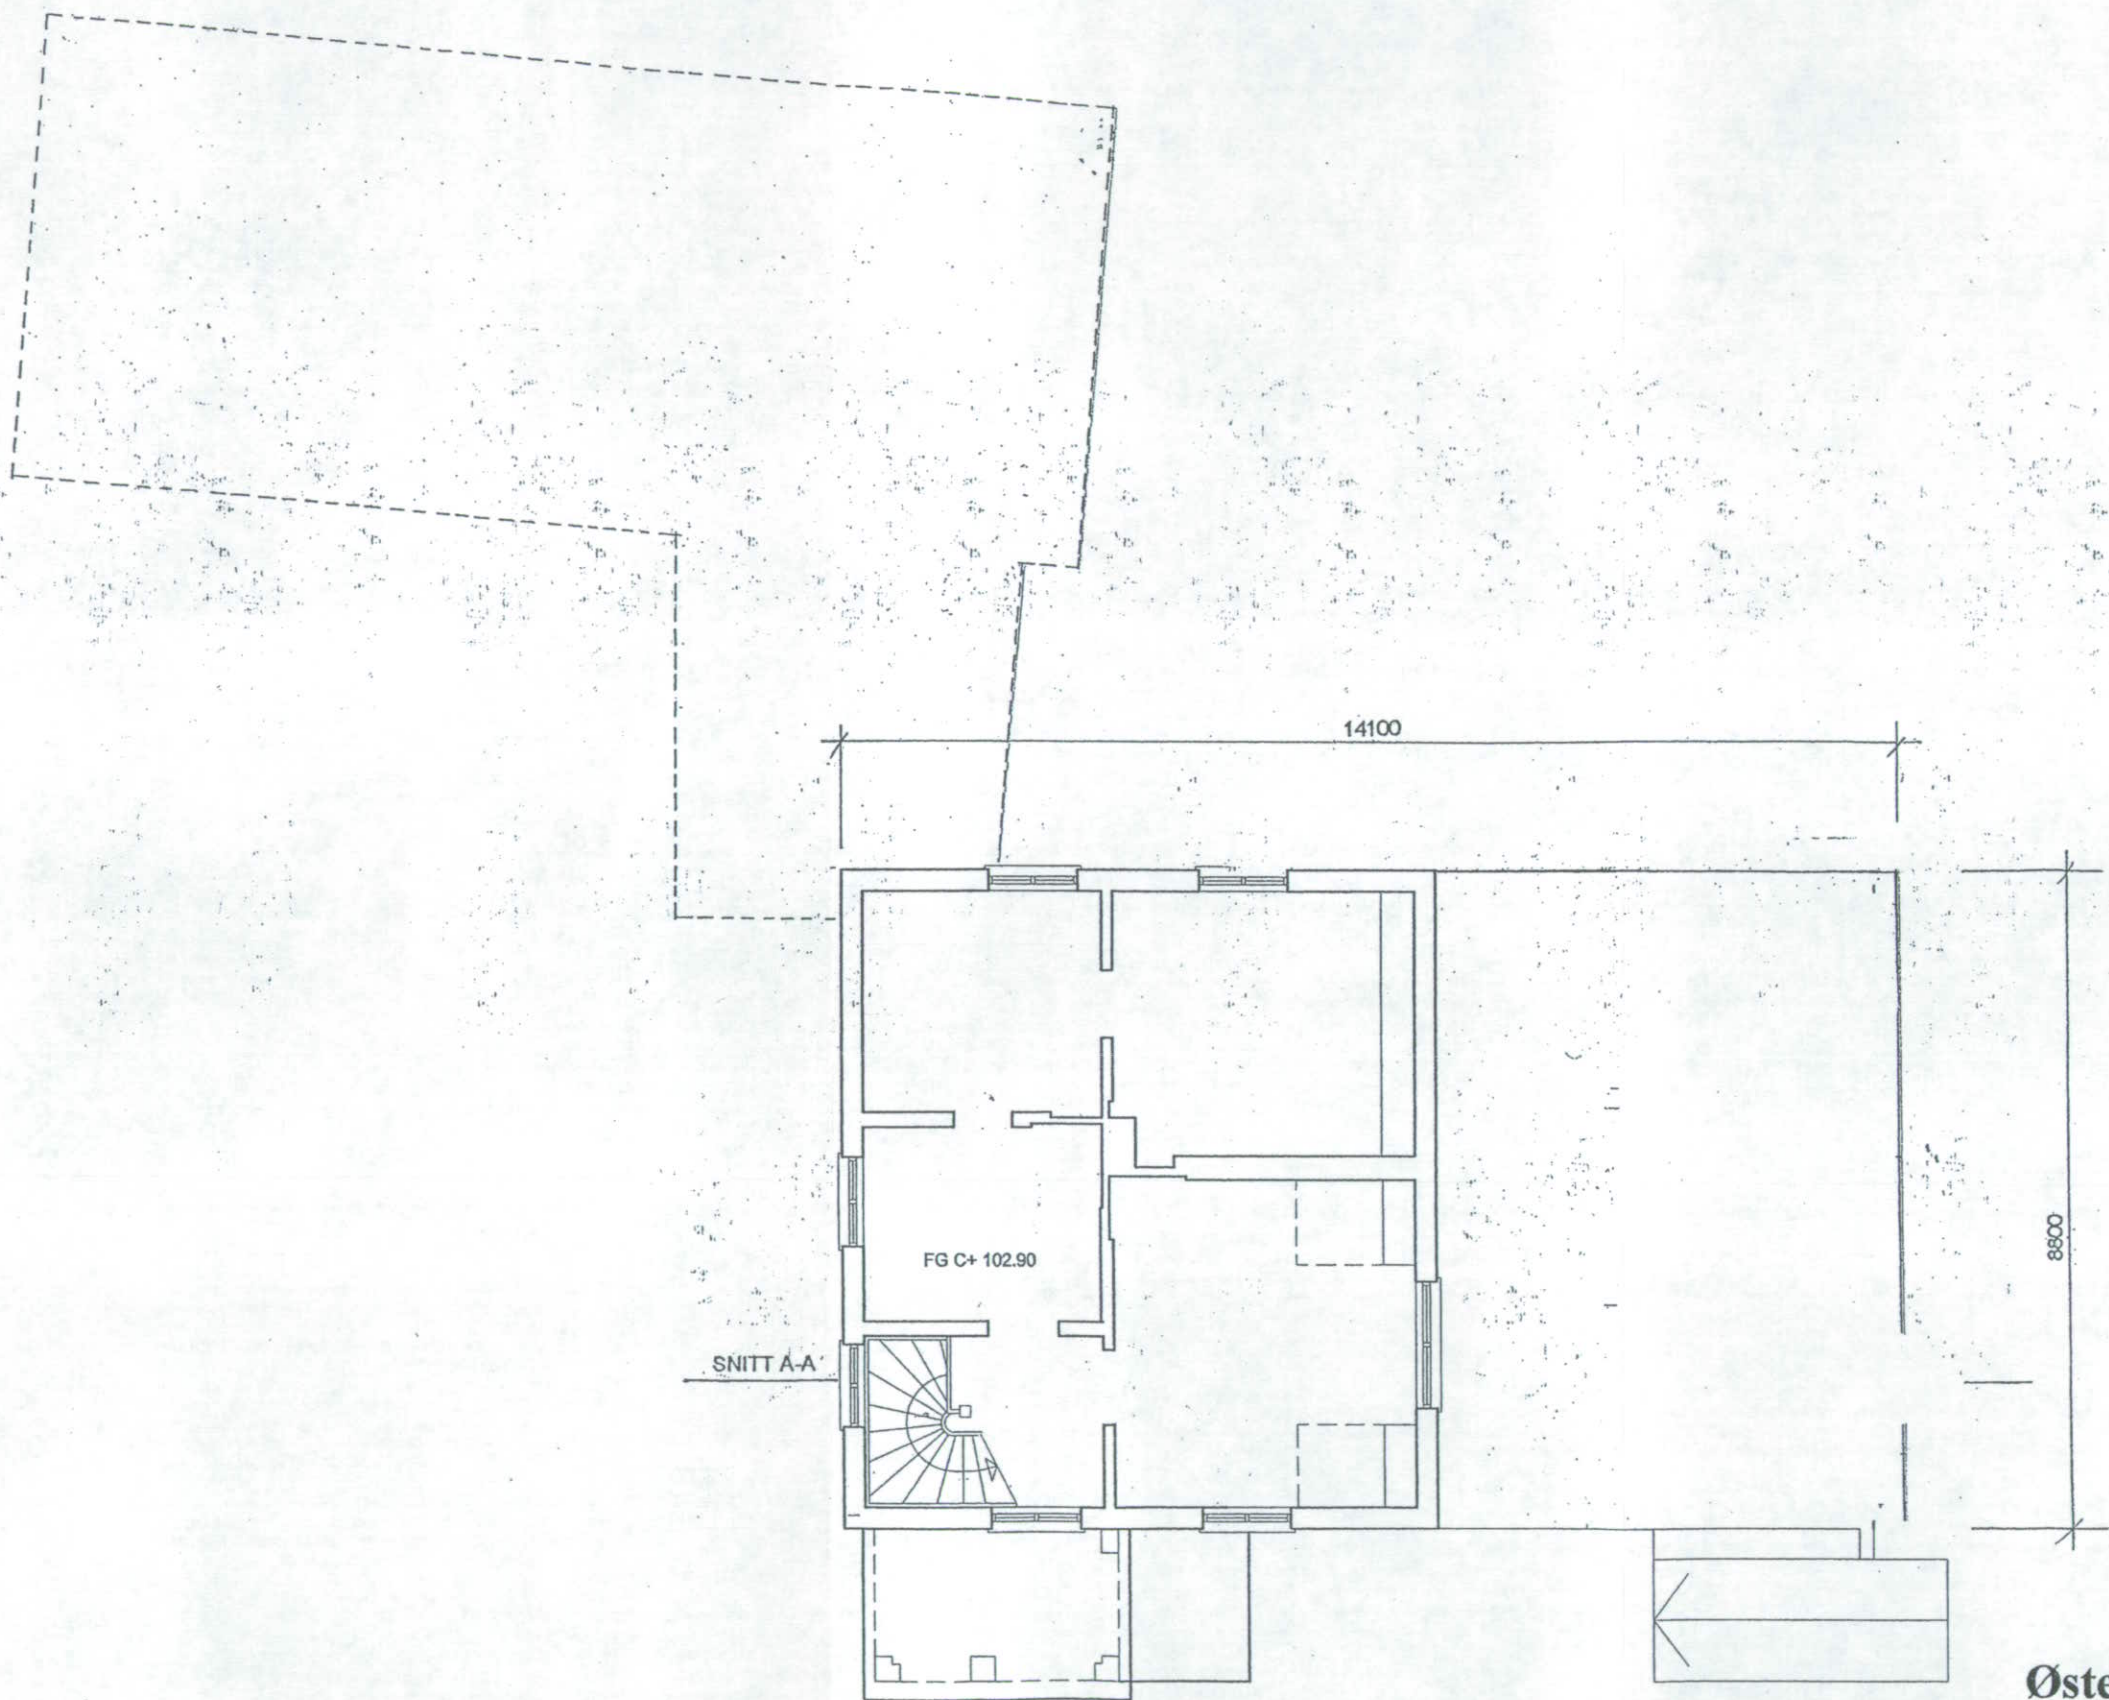


Østensjøveien 72-74.  
Gnr. 144 Bnr. 287/2083, Oslo kommune.  
Tilbygg til blomsterbutikk.  
Eksisterende. Plan 2.etasje.

Mål 1 : 100 Dato: 10.04.2008. Teg nr. 010.  
Siv.Ark. E. A. Hvalbye, Ljabruveien 39, 1167 Oslo  
Tlf: 23 38 80 77 Mob: 930 11 076

E-12



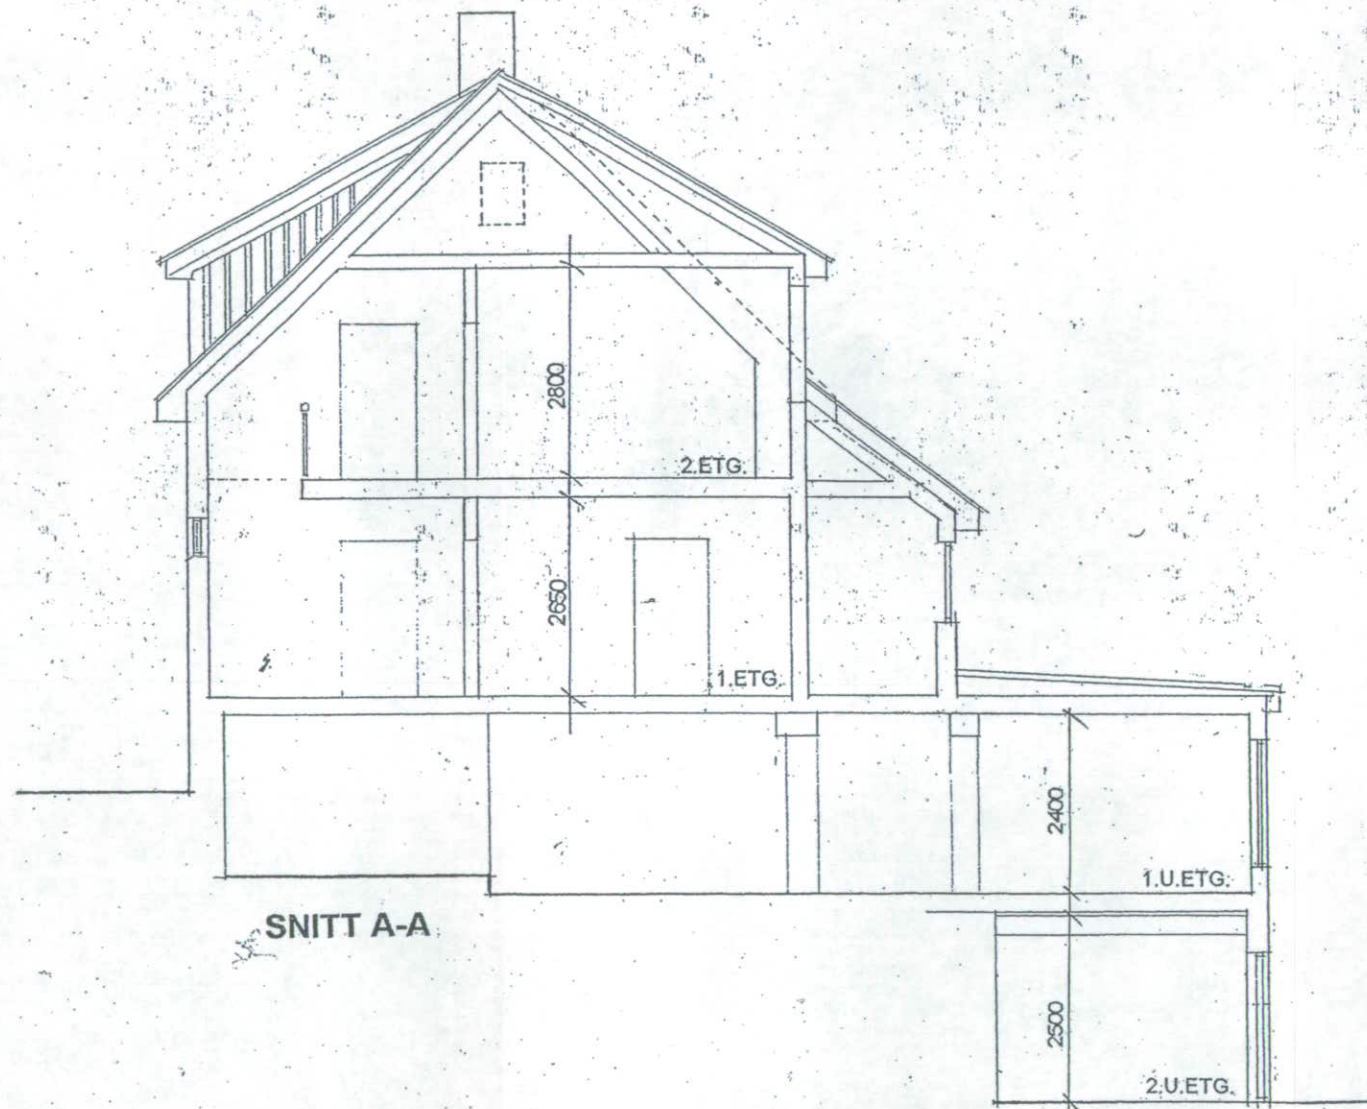


Østensjøveien 72-74.  
Gnr. 144 Bnr. 287/2083, Oslo kommune.  
Tilbygg til blomsterbutikk.  
Eksisterende. Snitt A-A.

Mål 1 : 100 Dato: 10.04.2008. Teg nr. 011.


Siv.Ark. E. A. Hvalbye, Ljabruveien 39, 1167 Oslo  
Tlf: 23 38 80 77 Mob: 930 11 076



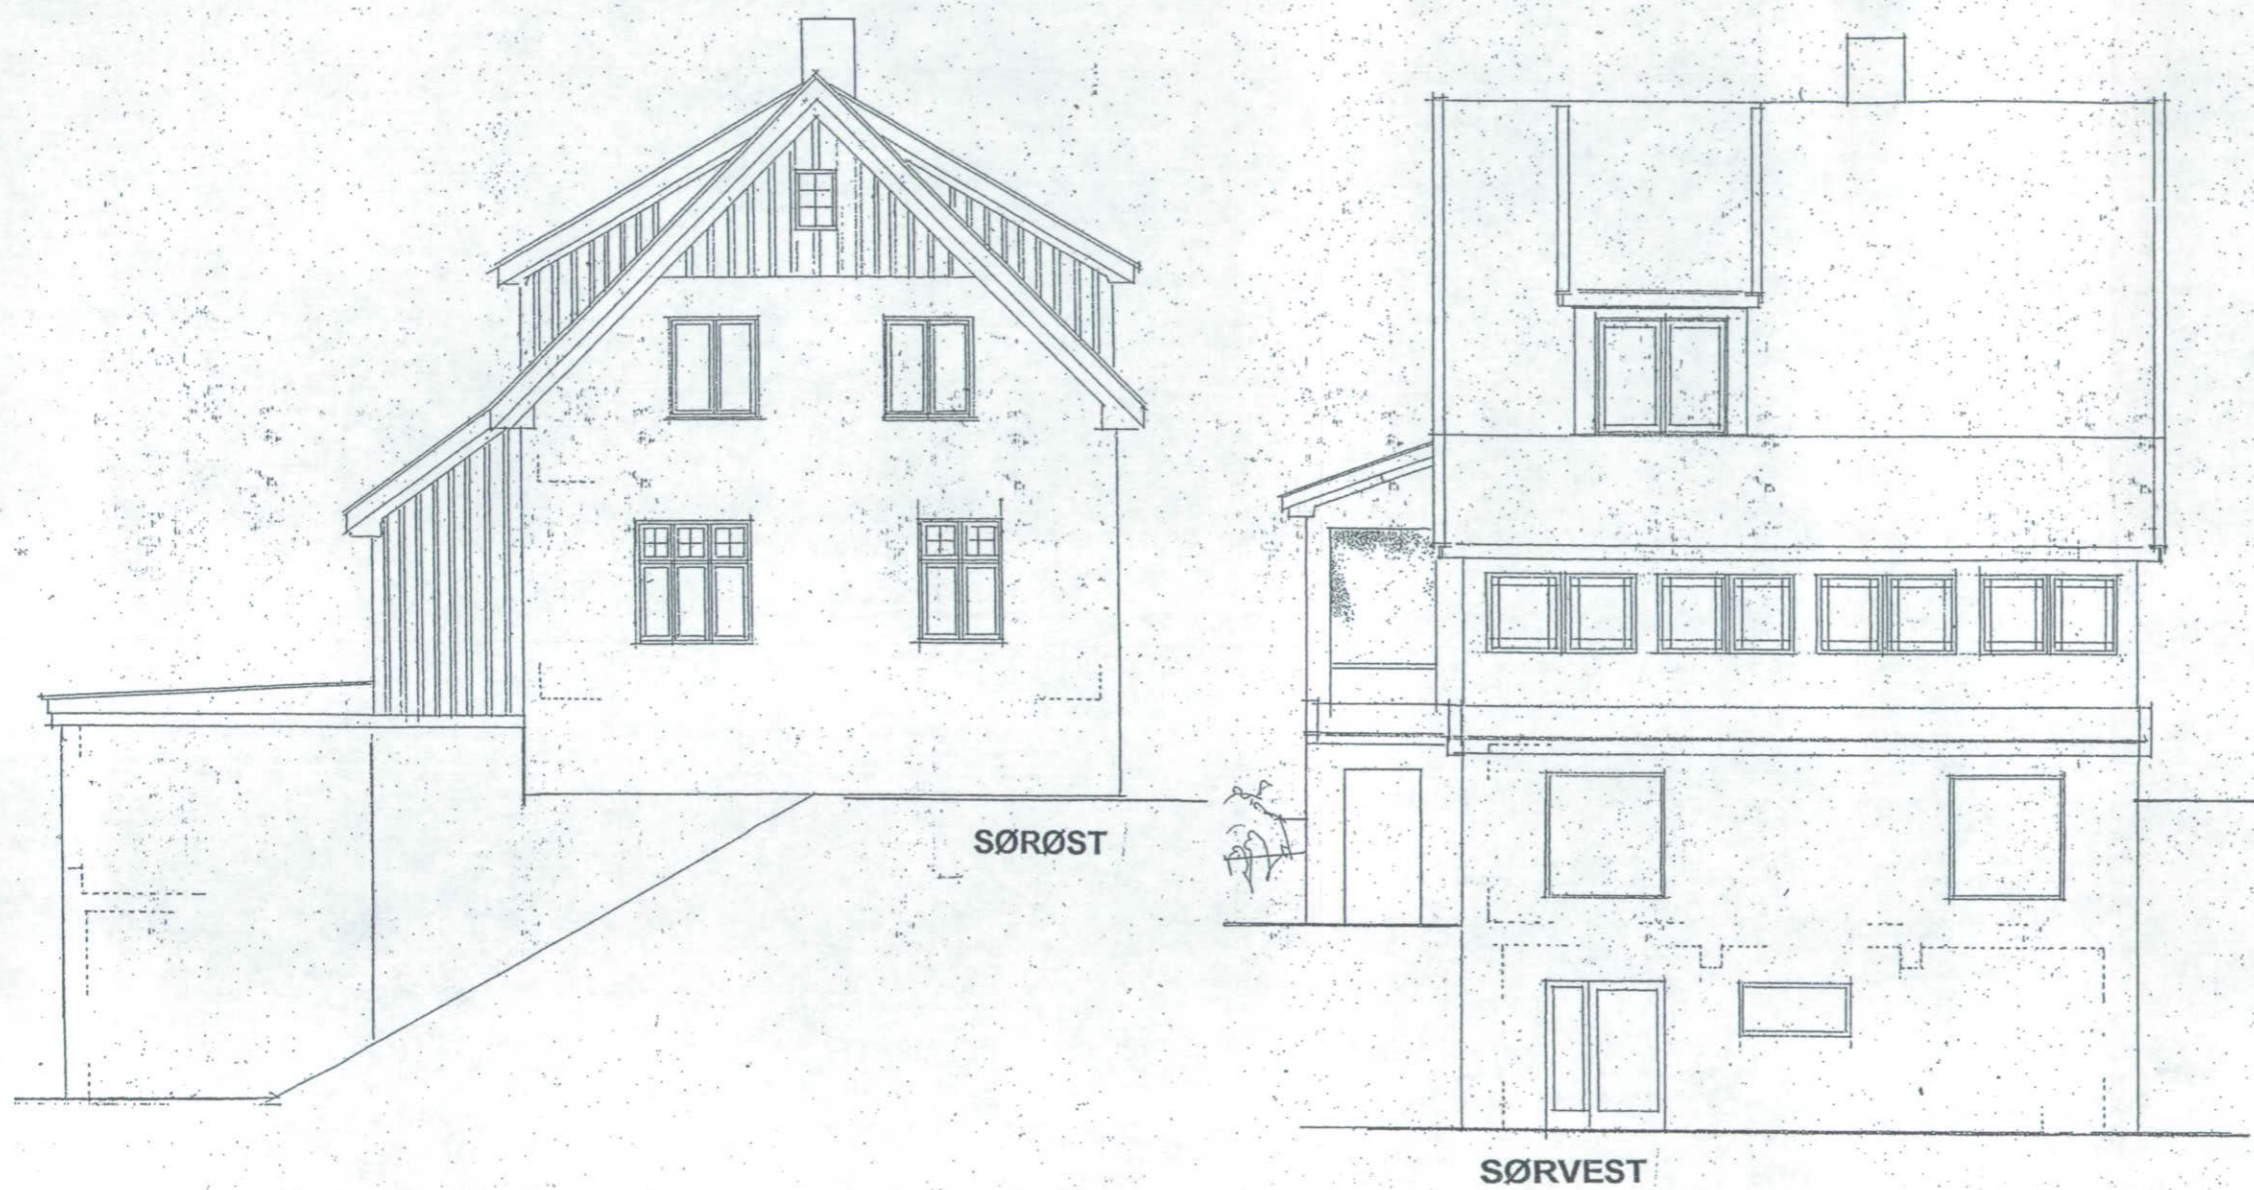

Østensjøveien 72-74.  
Gnr. 144 Bnr. 287/2083, Oslo kommune.  
Tilbygg til blomsterbutikk.  
Eksisterende. Fasader, Sørvest og sørøst.  
Mål 1 : 100 Dato: 10.04.2008. Teg nr. 012.  
Siv.Ark. E. A. Hvalbye, Ljabruveien 39, 1167 Oslo  
Tlf: 23 38 80 77 Mob: 930 11 076



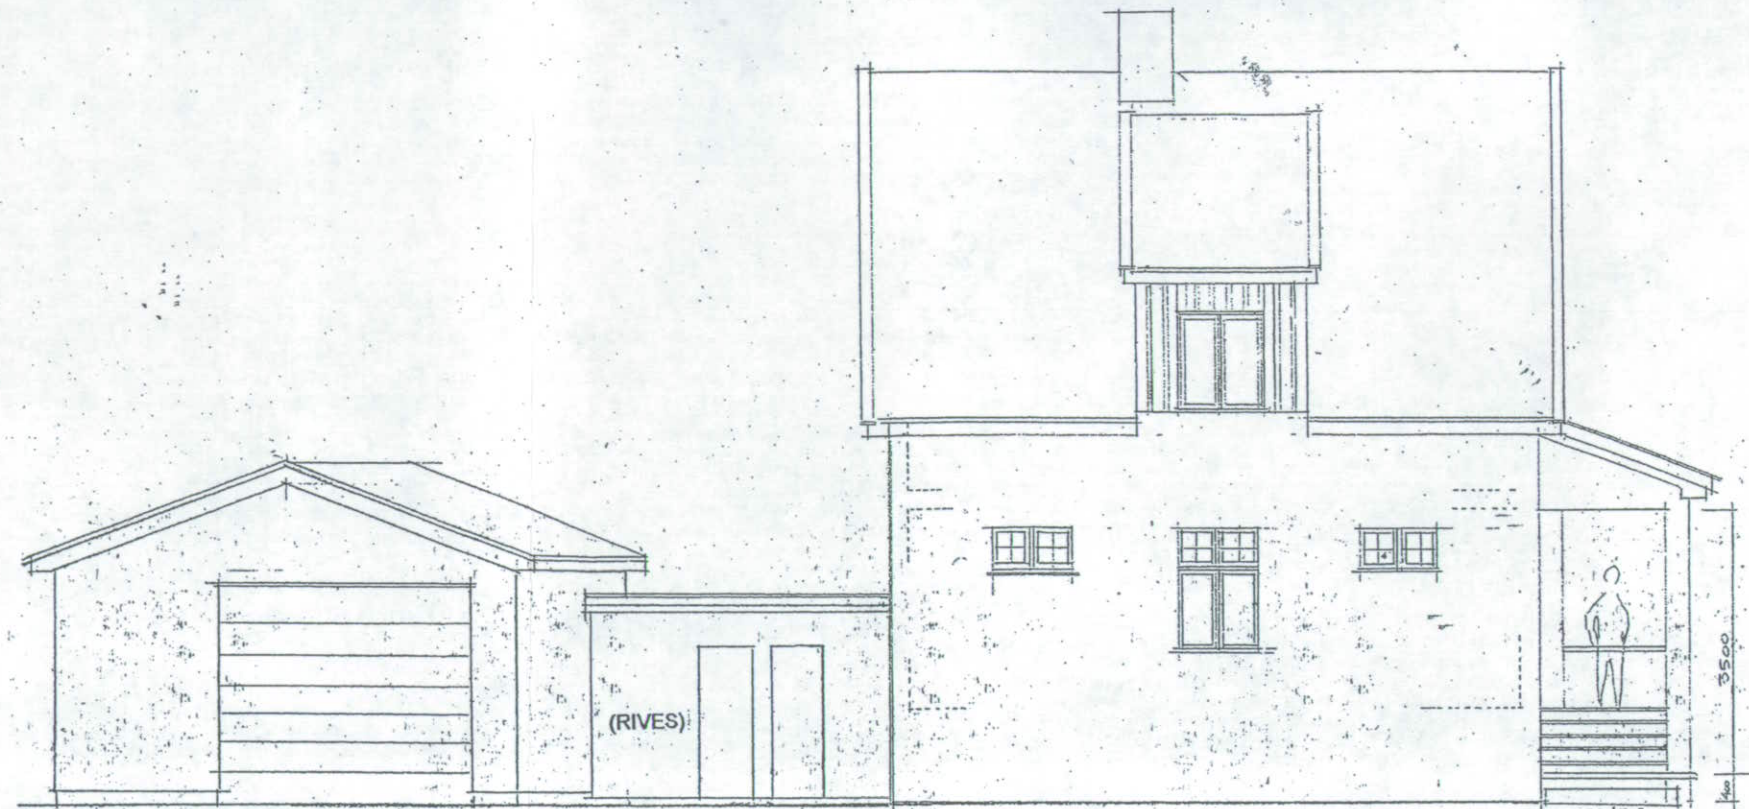

NORDØST



NORDVEST

Østensjøveien 72-74.  
Gnr. 144 Bnr. 287/2083, Oslo kommune.  
Tilbygg til blomsterbutikk.  
Eksisterende. Fasader, nordvest og nordøst.  
Mål 1 : 100 Dato: 10.04.2008. Teg nr. 013.  
Siv.Ark. E. A. Hvalbye, Ljabruveien 39, 1167 Oslo  
Tlf: 23 38 80 77 Mob: 930 11 076