

## TEGNFORKLARING

PBL KAP. 12 REGULERINGSPLAN

### BEBYGGELSE OG ANLEGG

Boligbebyggelse / forretning / kontor

### HENSYNSSONER

Sone med angitte særlige hensyn - bevaring kulturmiljø

### LINJE- OG PUNKTSYMBOLER

Planens avgrensning


Formålsgrænse

Regulert høyde

Byggegrense

### ANNEN INFORMASJON

Eksisterende eiendomsgrense

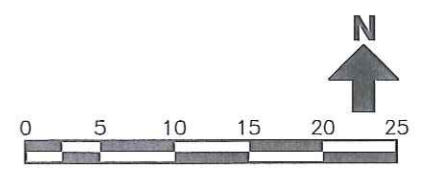

SKIPPERGATA 14 / FRED OLSENSGATE 3B, KVADRATUREN


Planforslag til offentlig ettersyn - detaljregulering for  
gnr. 207 bnr. 270

Alt. 2


Målestokk:	1:500
Tegn.nr.:	OP2-200702142-2
Saksbeh./tegn.:	CSKA/EM
Dato:	05.01.2010
Rev.:	

Forslagsstiller:	Dato	Saksnr.
Plan og bygningssetaten		
Saksbehandling i følge plan- og bygningsloven		
Plan- og bygningsetatens vedt. om utleggelse til off. ettersyn		2007021242
Tidsrom for utleggelse til offentlig ettersyn		2007021242
Kart kontrollert før oversendelse til bystyret		2007021242
Bystyrets vedtak		

**Oslo kommune**  
Vahls gate 1 0187 Oslo Telefon: 02 180

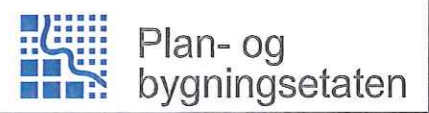



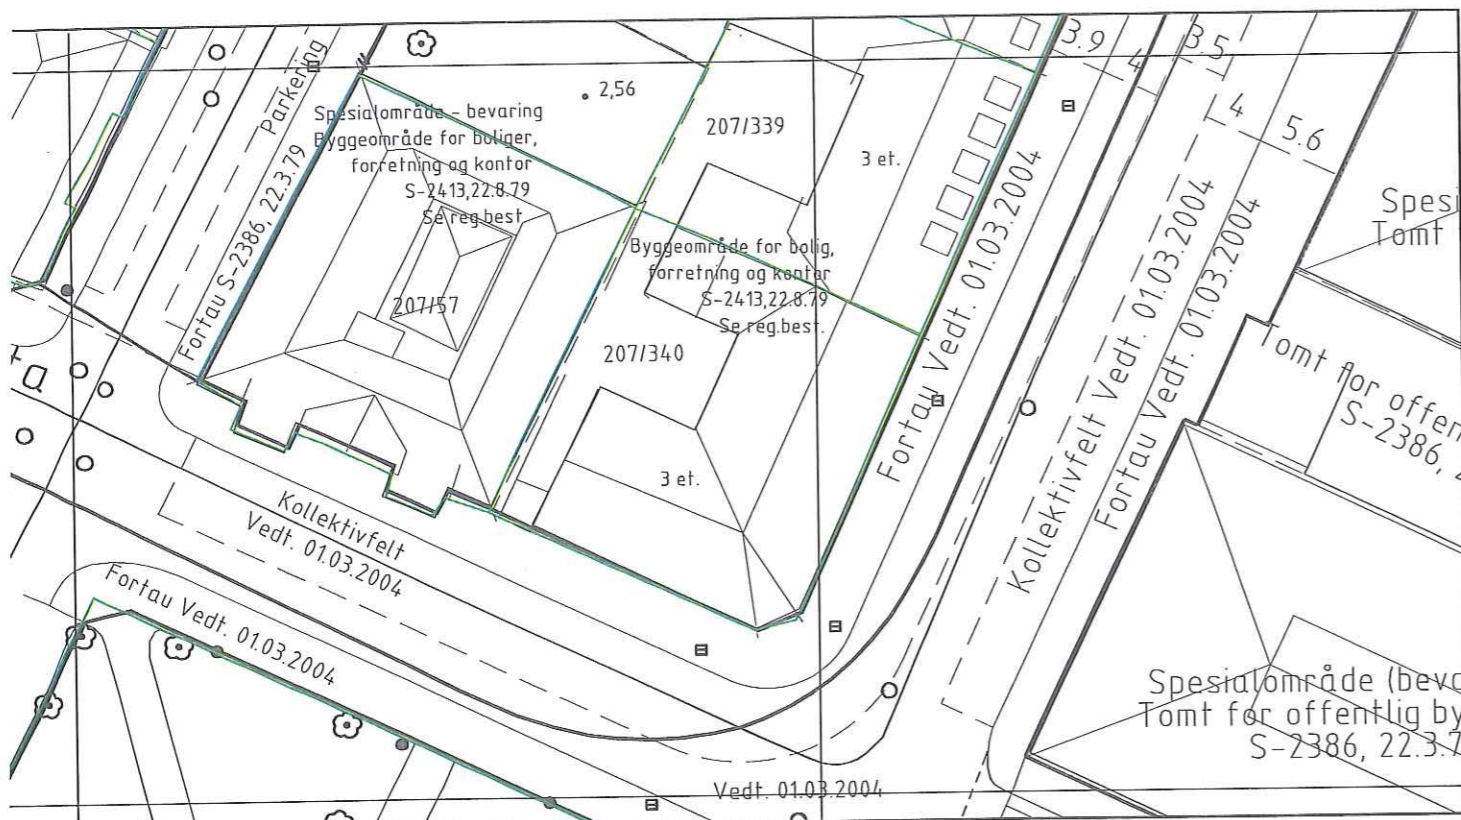

# TEGNFORKLARING

PBL KAP. 12 REGULERINGSPLAN

## BEBYGGELSE OG ANLEGG

Boligbebyggelse / forretning / kontor

## HENSYNSSONER

Sone med angitte særlige hensyn - bevaring kulturmiljø

## LINJE- OG PUNKTSYMBOLER

Planens avgrensning


Formålsgrense

Regulert høyde

Byggegrense

## ANNEN INFORMASJON

Eksisterende eiendomsgrense

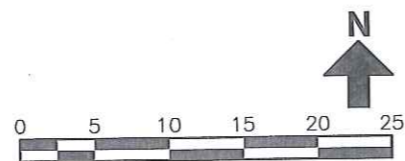

**SKIPPERGATA 14 / FRED OLSENSGATE 3B, KVADRATUREN**  
 Planforslag til offentlig ettersyn - detaljregulering for  
 gnr. 207 bnr. 270

Alt. 1

Målestokk: 1:500  
 Tegn.nr.: OP2-200702142 -1  
 Saksbeh./tegn.: CSKA/EM  
 Dato: 05.01.2010  
 Rev.:

Forslagsstiller: Lie Øyen Arkitekter

Saksbehandling i følge plan- og bygningsloven	Dato	Saksnr.
Plan- og bygningsetatens vedt. om utleggelse til off. ettersyn		2007021242
Tidsrom for utleggelse til offentlig ettersyn		2007021242
Kart kontrollert før oversendelse til bystyret		2007021242
Bystyrets vedtak		