



Oslo kommune
Næringsetaten

Oslo kommune Bydel Grünerløkka
03 MAI 2010
Saksnr: 2010/534-1
Arkivbet.: 944

Bydel Grünerløkka
postmottak@bga.oslo.kommune.no

Dato: 03.05.2010

Deres ref.:	Vår ref. (saksnr.):	Saksbeh:	Arkivkode:
	ASUAR-2010-00754	Mala, Evy	01403

SØKNAD OM BEVILLING

Det vises til vedlagte detaljskjema vedrørende søknad fra Stiftelsen Anker Studentboliger og Hotel om utvidelse av areal ved Anker Hotel, Storgata 53A.

I h.h.t. alkohollovens § 1-7 a kan kommunen ved vurderingen av om bevilning bør gis bl.a. legge vekt på antallet salgs- og skjenkesteder, stedets karakter, beliggenhet, målgruppe, trafikk- og ordensmessige forhold, næringspolitiske hensyn og hensynet til lokalmiljøet for øvrig.

Med bakgrunn i det ovenstående ber vi om at bydelsutvalget så snart som mulig og senest **2 uker** innen mottakelsen av dette brev avgir en uttalelse i forhold til søknaden.

Der bydelsutvalget anbefaler søknaden **avslått** ber etaten om at det vedlegges kopi av **saksprotokollen, eventuelt bydelsutvalgets begrunnelse** hvor den ikke fremkommer av protokollen.

Med hilsen

Evy Mala
konsulent



Næringsetaten

Adresse:
Tollbugata 27, 3. etg.
inngang Øvre Slottsgt.
Postboks 745 Sentrum
0106 OSLO

Telefon: 02 180
Telefaks: 23 46 00 50
Internett: www.nae.oslo.kommune.no
E-post: postmottak@nae.oslo.kommune.no

Org. nr: 979 594 887

DETALJER OM SØKNAD OM SALGS- ELLER SKJENKEBEVILLING VED FORESPØRSEL OM SOSIALTJENESTEN / BYDELSUTVALGETS UTTALELSE

Saksnr: 01403

1. BEVILLINGSSTEDET		
Stedets navn Anker Hotel		Telefon 22997500
Gateadresse Storgata 53A	Postnr. 0182	Bydel Grünerløkka


2. SØKER			
Firma/organisasjon/navn Stiftelsen Anker Studentboliger og Hotel	Organisasjonsnr/Personnr søker 966891750		Selskapsform
Postadresse Postboks 4674, Sofienberg	Postnr. 0506	Poststed OSLO	Telefon 22997500

3. SØKNADSDETALJER			
Søknad om Serv- skjenk utvidelse av areal		Beskrivelse Søker om utvidelse av areal inne og ute	
Åpningstid inne 0330	Skjenketid inne 0300	Åpningstid ute 2400	Skjenketid ute 2330


Vedlegg: Plantegning for lokalene / serveringsområdet det søkes bevilling for



Ute-Servering 1

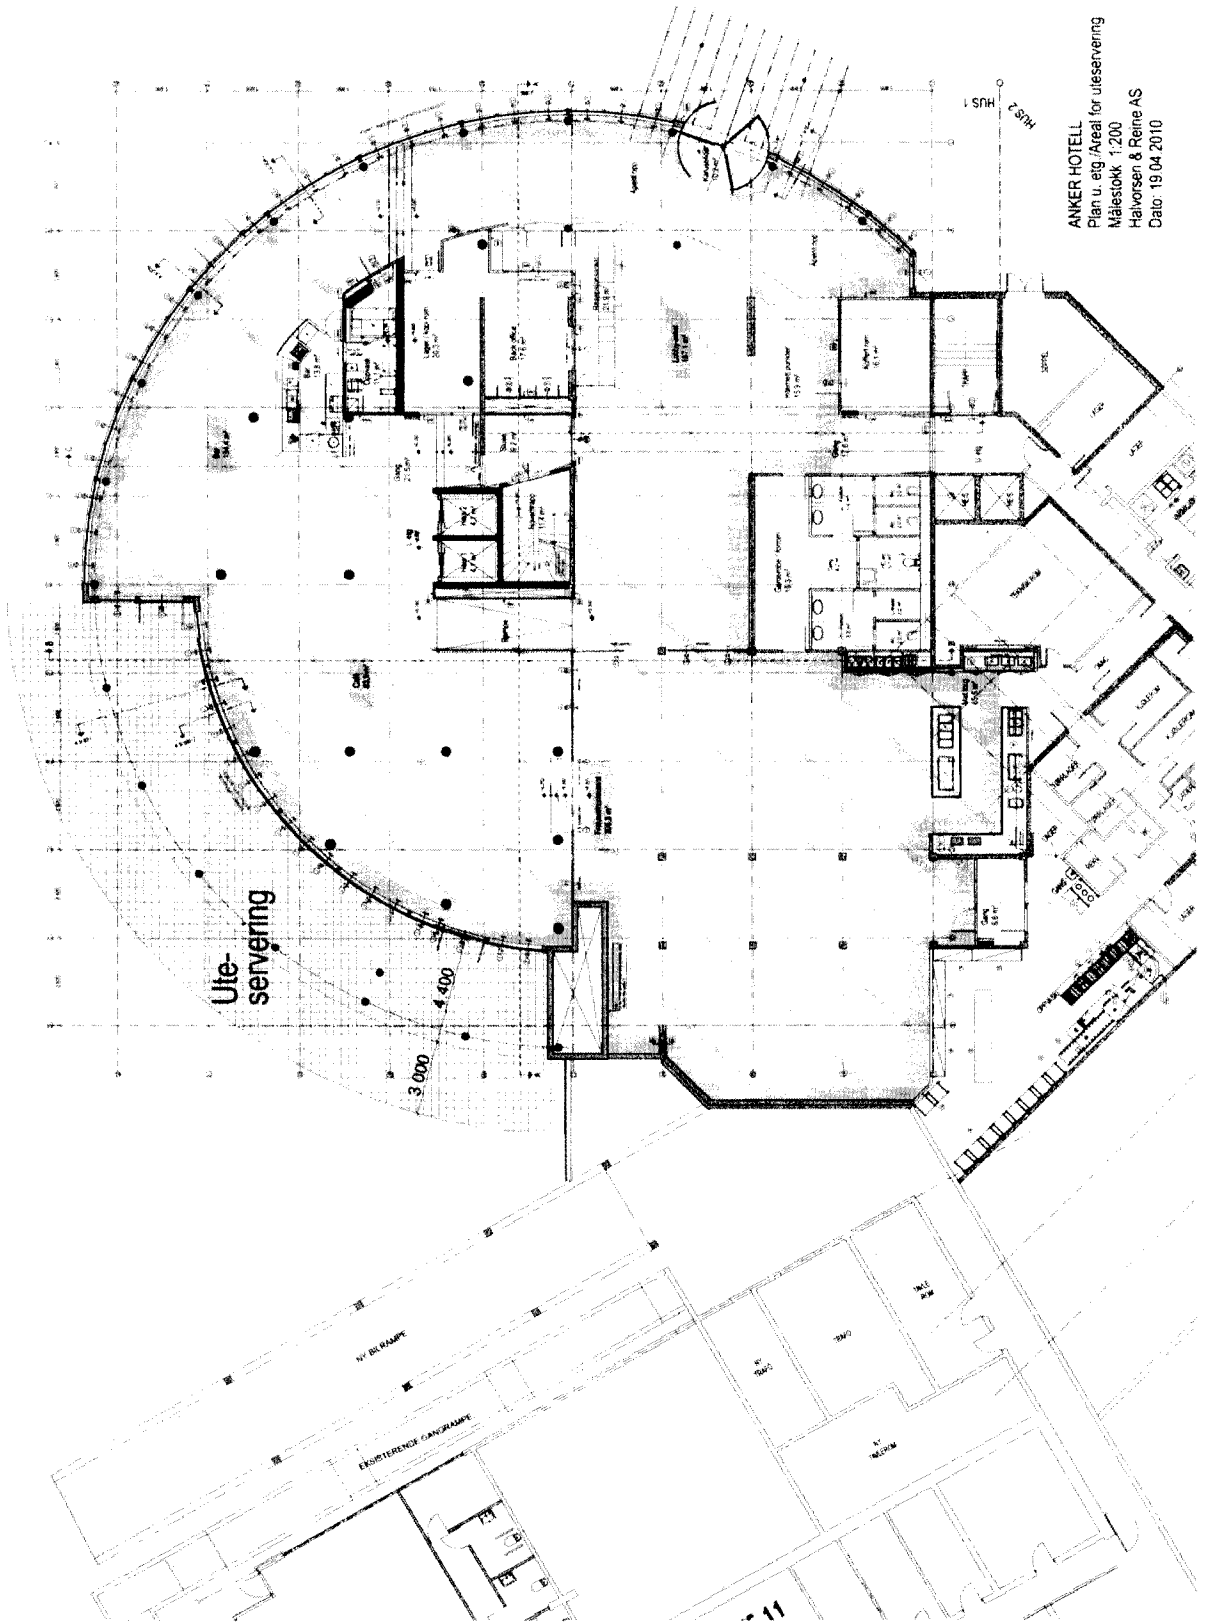

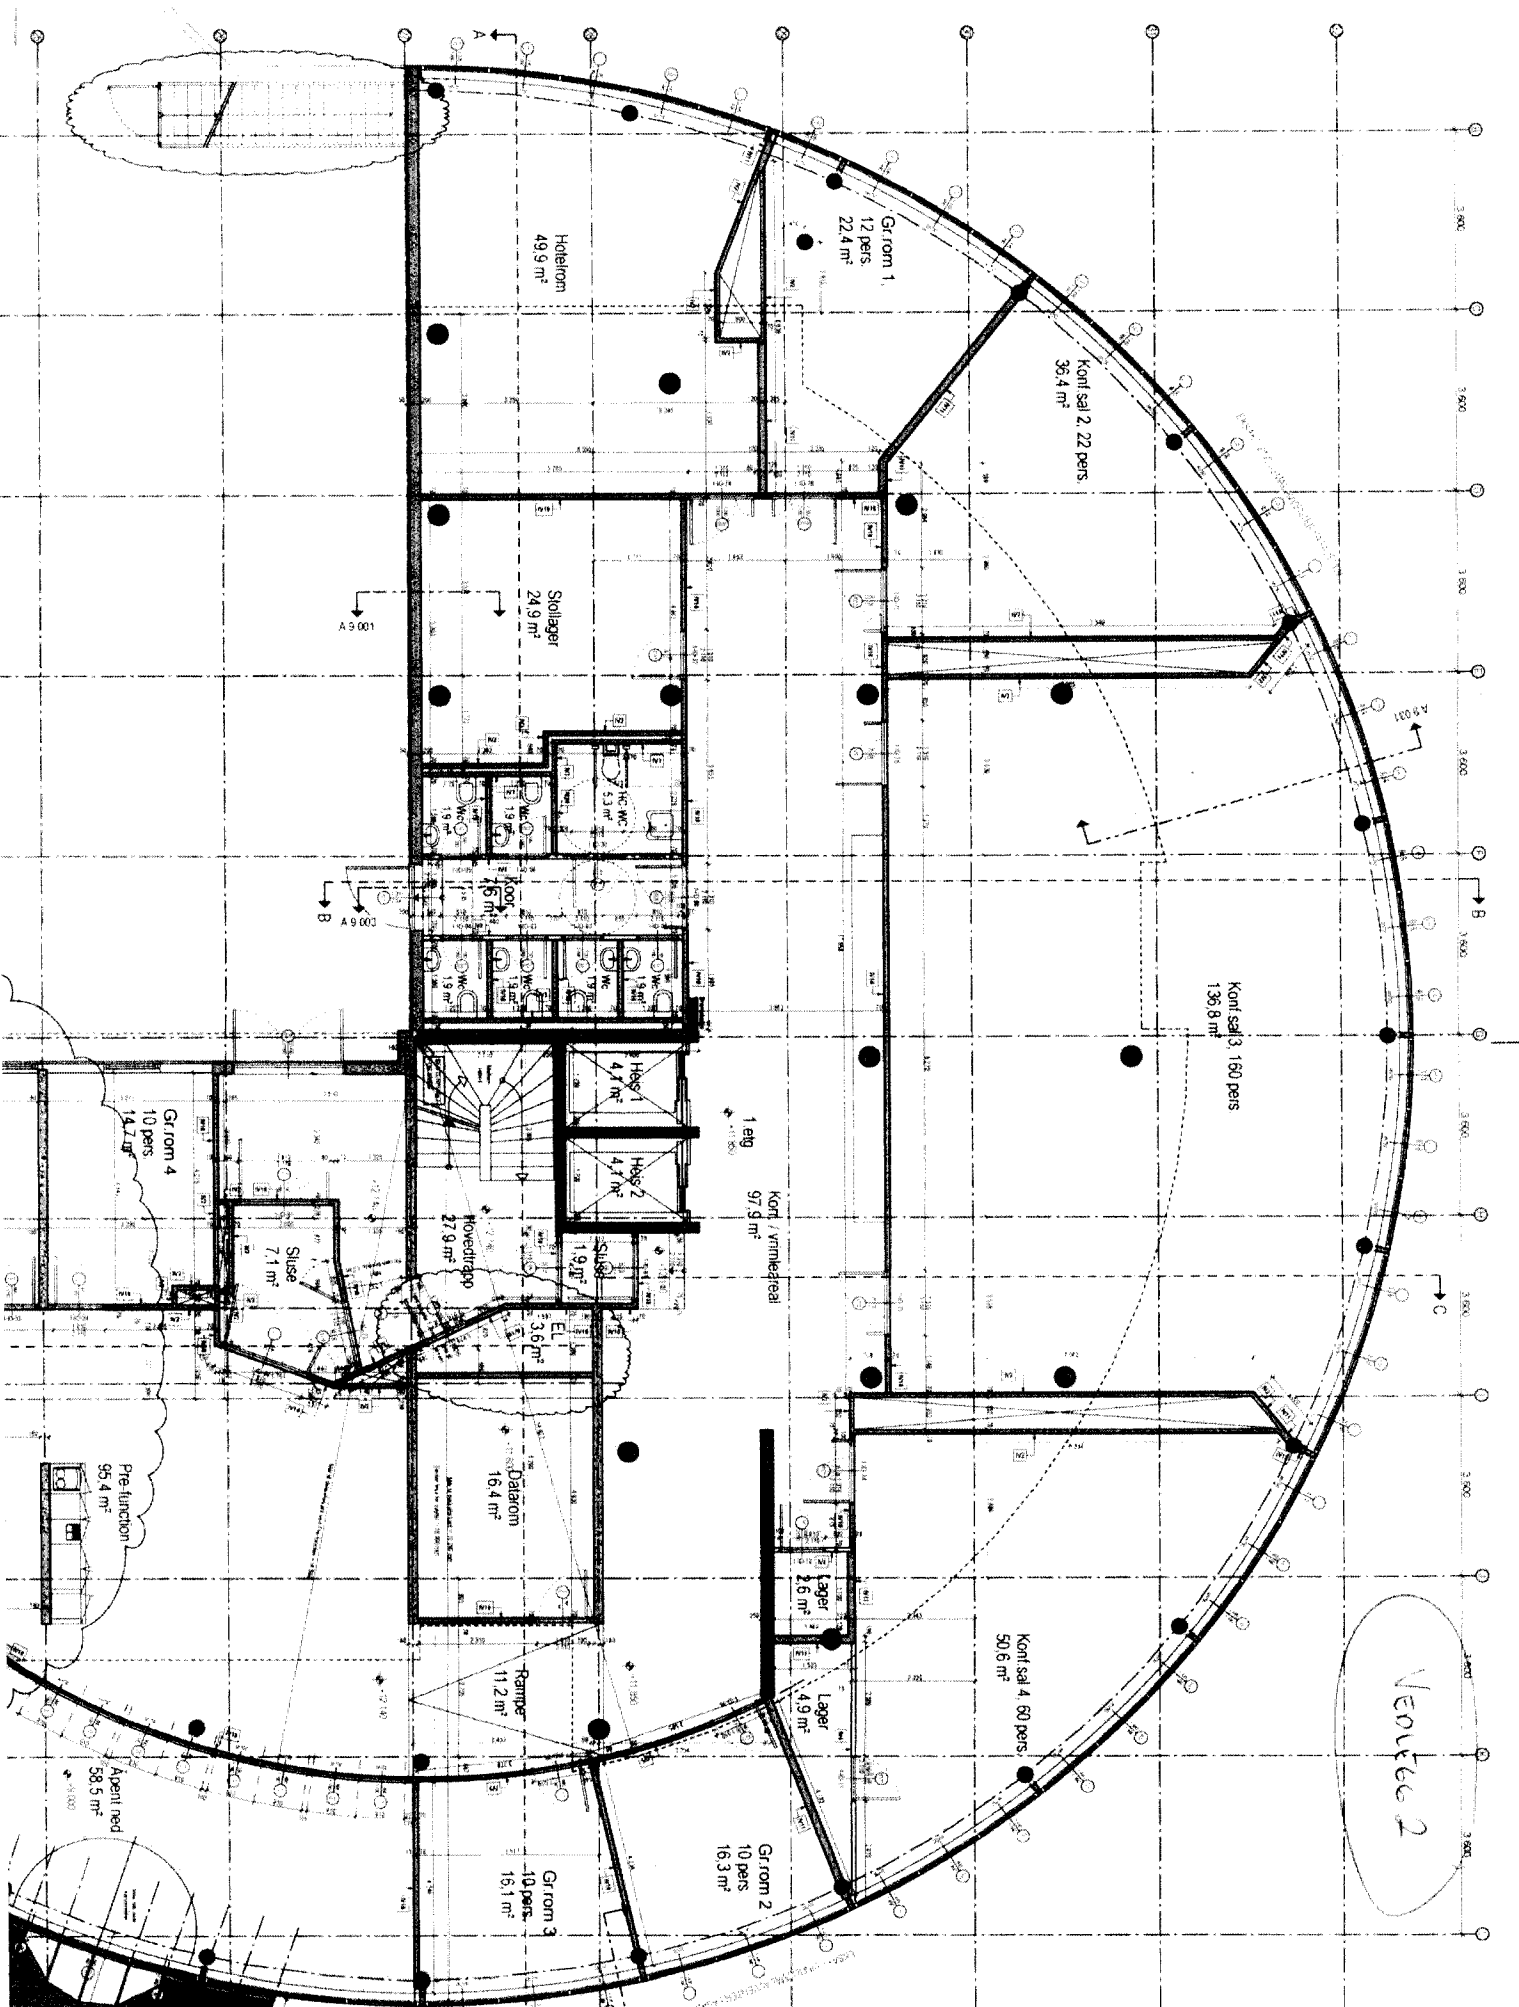

ANKER HOTELL
Plan u. etg./Areal for uteservering
Målestokk 1:200
Havtoren & Reine AS
Dato: 19.04.2010



Ventil 2

Gr.rom 1, 12 pers, 22.4 m²
 Kont.sal 2, 22 pers, 36.4 m²
 Hotellrom, 49.9 m²
 Stollager, 24.9 m²
 Kooi, 15 m²
 Høst 1, 4.7 m²
 Høst 2, 4.7 m²
 Hovedtrapp, 21.9 m²
 Sluse, 7.1 m²
 Gr.rom 4, 10 pers, 14.7 m²
 Pre-funktion, 36.4 m²
 Apert med, 38.5 m²
 Lager, 3.6 m²
 Lager, 4.9 m²
 Gr.rom 2, 10 pers, 16.3 m²
 Gr.rom 3, 10 pers, 16.1 m²
 Rampe, 11.2 m²
 Datarom, 16.4 m²
 Kont./vannmedial, 97.9 m²
 1 eig
 Kont.sal 3, 180 pers, 136.8 m²
 Kont.sal 4, 80 pers, 50.6 m²

Fra: Evy Mala [evy.mala@nae.oslo.kommune.no]
Dato: 03/05/2010 14:54
Til: <postmottak@bga.oslo.kommune.no>
Kopi:
Emne: søknad om utvidelse av areal ved Anker Hotel
Vedlegg:  01403.doc (74 kB)
 SDOC4997.pdf (446 kB)

Mvh
Evy Mala

Lukk vindu