

## HD Prosjektstyring

Oslo kommune Bydel Grünerløkka
30 MAR 2010
Saksnr.: 201000392-1
Arkivbet.: 53

Org.nr. 979678797  
HD Prosjektstyring  
v/ Harald Dahlmo  
Postboks 2331 Solli  
0201 OSLO  
Tlf. 41 35 89 81

Oslo 22.03.10.

Oslo Kommune  
Bydel Grunerløkka  
P.b. 2128 Gr. Løkka  
0505 Oslo

**VEDR:** Thorvald Meyers gt.85 G.nr/B.nr. 228/524 Seksjon 6.

I forbindelse med søknad om bruksendring fra forretningsdrift til "take-away" virksomhet i lokalet ber vi om bydelens uttalelse.

Det vil bli søkt om tilberedning og salg av varm og kald mat.


Lokalet er godt egnet til denne type drift. Det er sjakt som går over tak for ventilasjon. Adkomst gjøres lett tilgjengelig for handicappede uten fasadeendring.



Bygget er på byantikvarens "gule liste", og ingen fasadeendring vil foretas/ bli søkt om.

Med vennlig hilsen  
HD Prosjektstyring

  
Harald Dahlmo

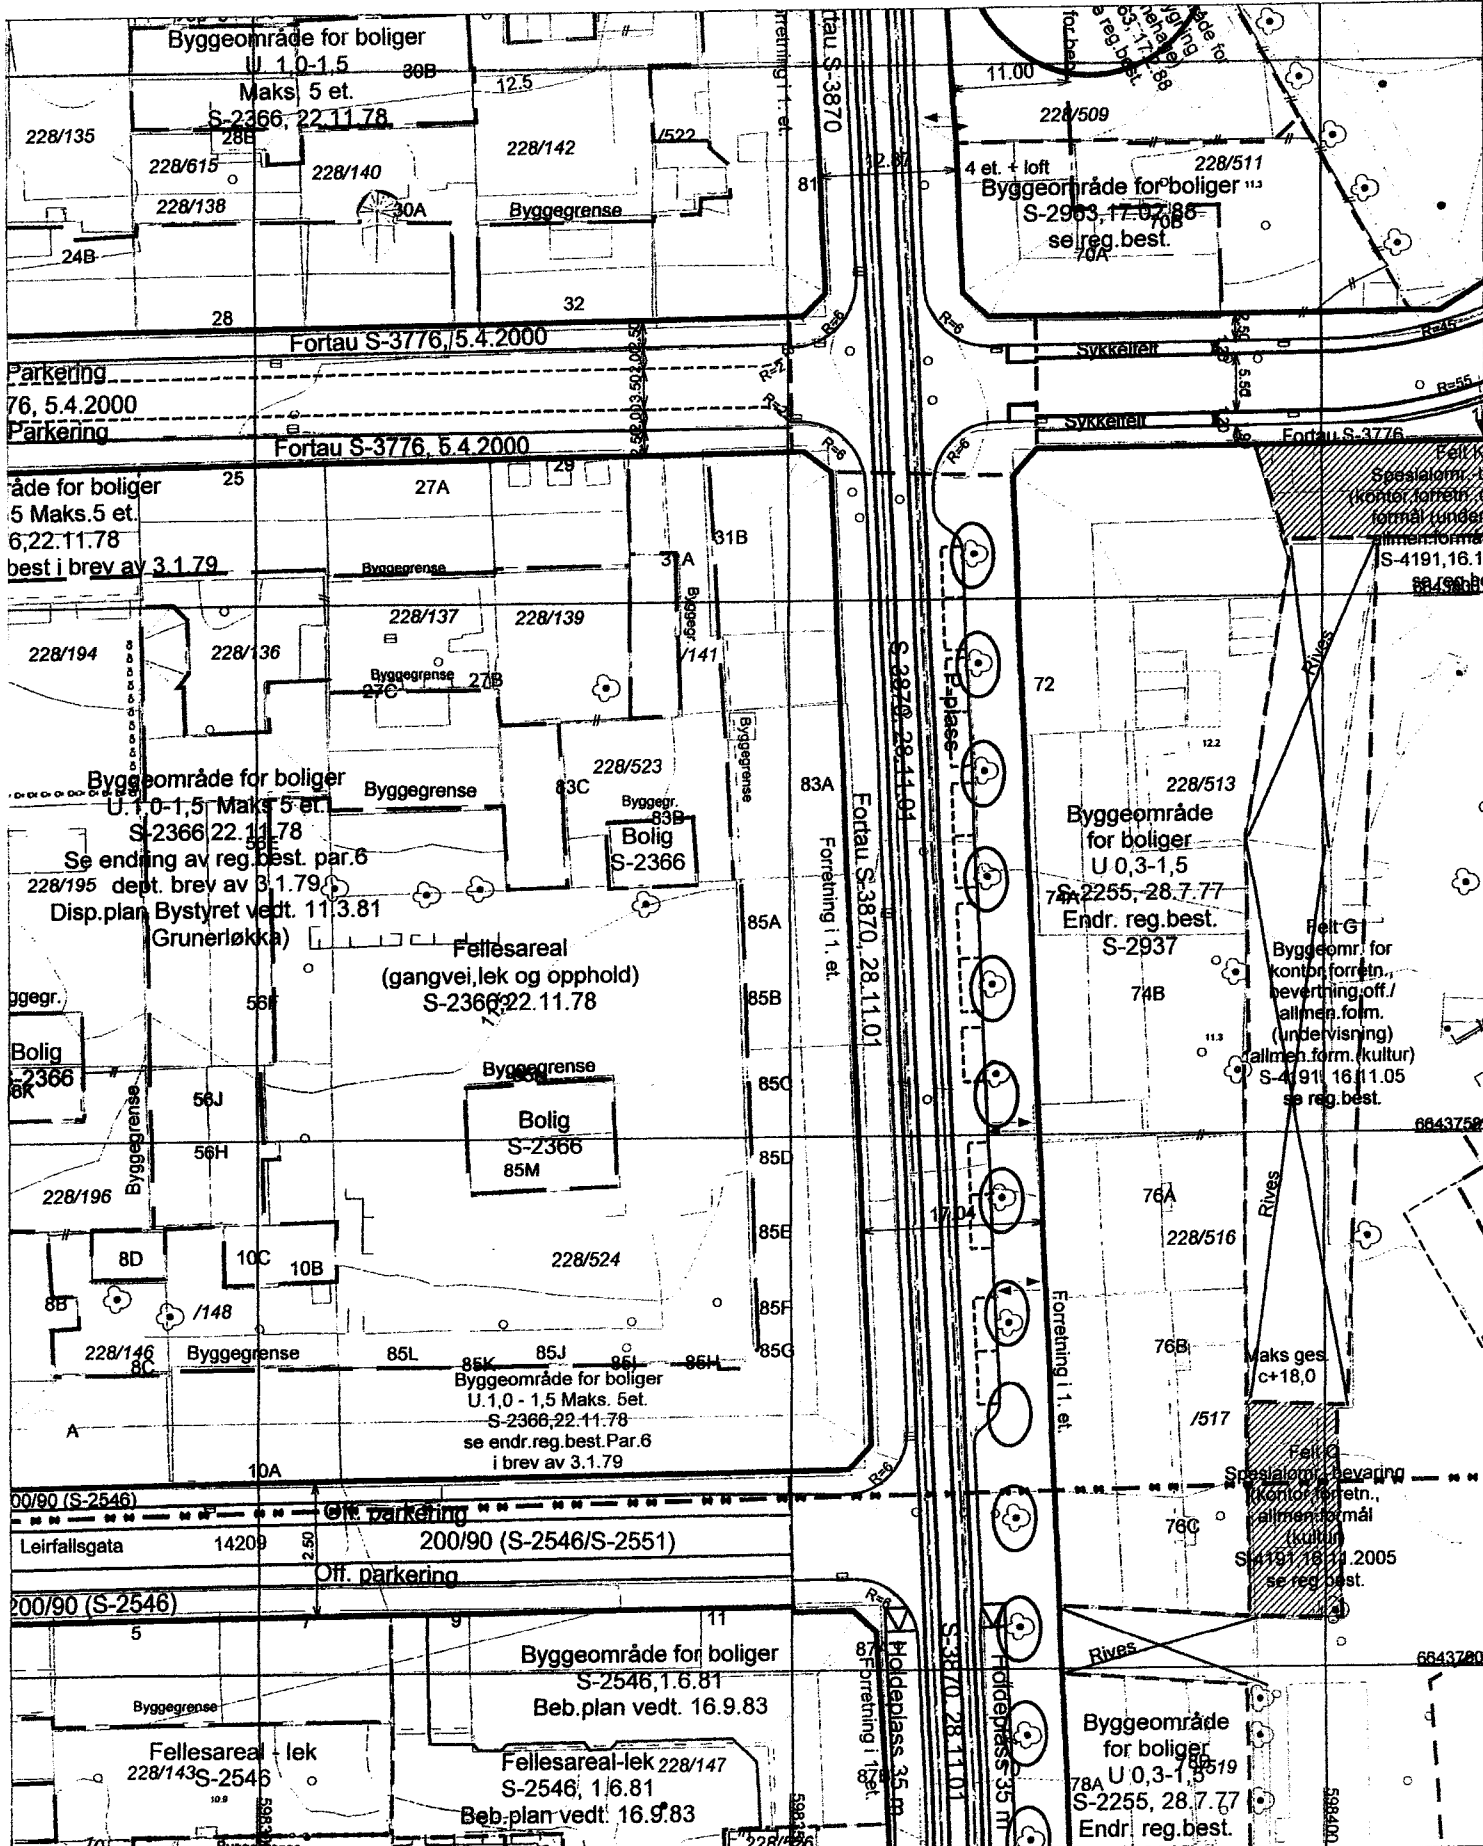
Vedlegg: Sit.plan, Fasadetegning, innredn.plan, plantegn. (seksjoner).



 <b>Plan- og bygningssetaten</b>	Bestillingsnummer:		Beskrivelse:
	Referanse: Thorvald Meyers gate 85		
	Objektnummer:		Dato:
	Bruker: MAAA		Revidert dato:
Målestokk: 1:500	Dato: 01.03.2010	KDP-BB,KDP-13,KDP-4,KDP-5	© Plan- og bygningssetaten, Oslo kommune

KEDLS66 D-01

vedlegg 3-01

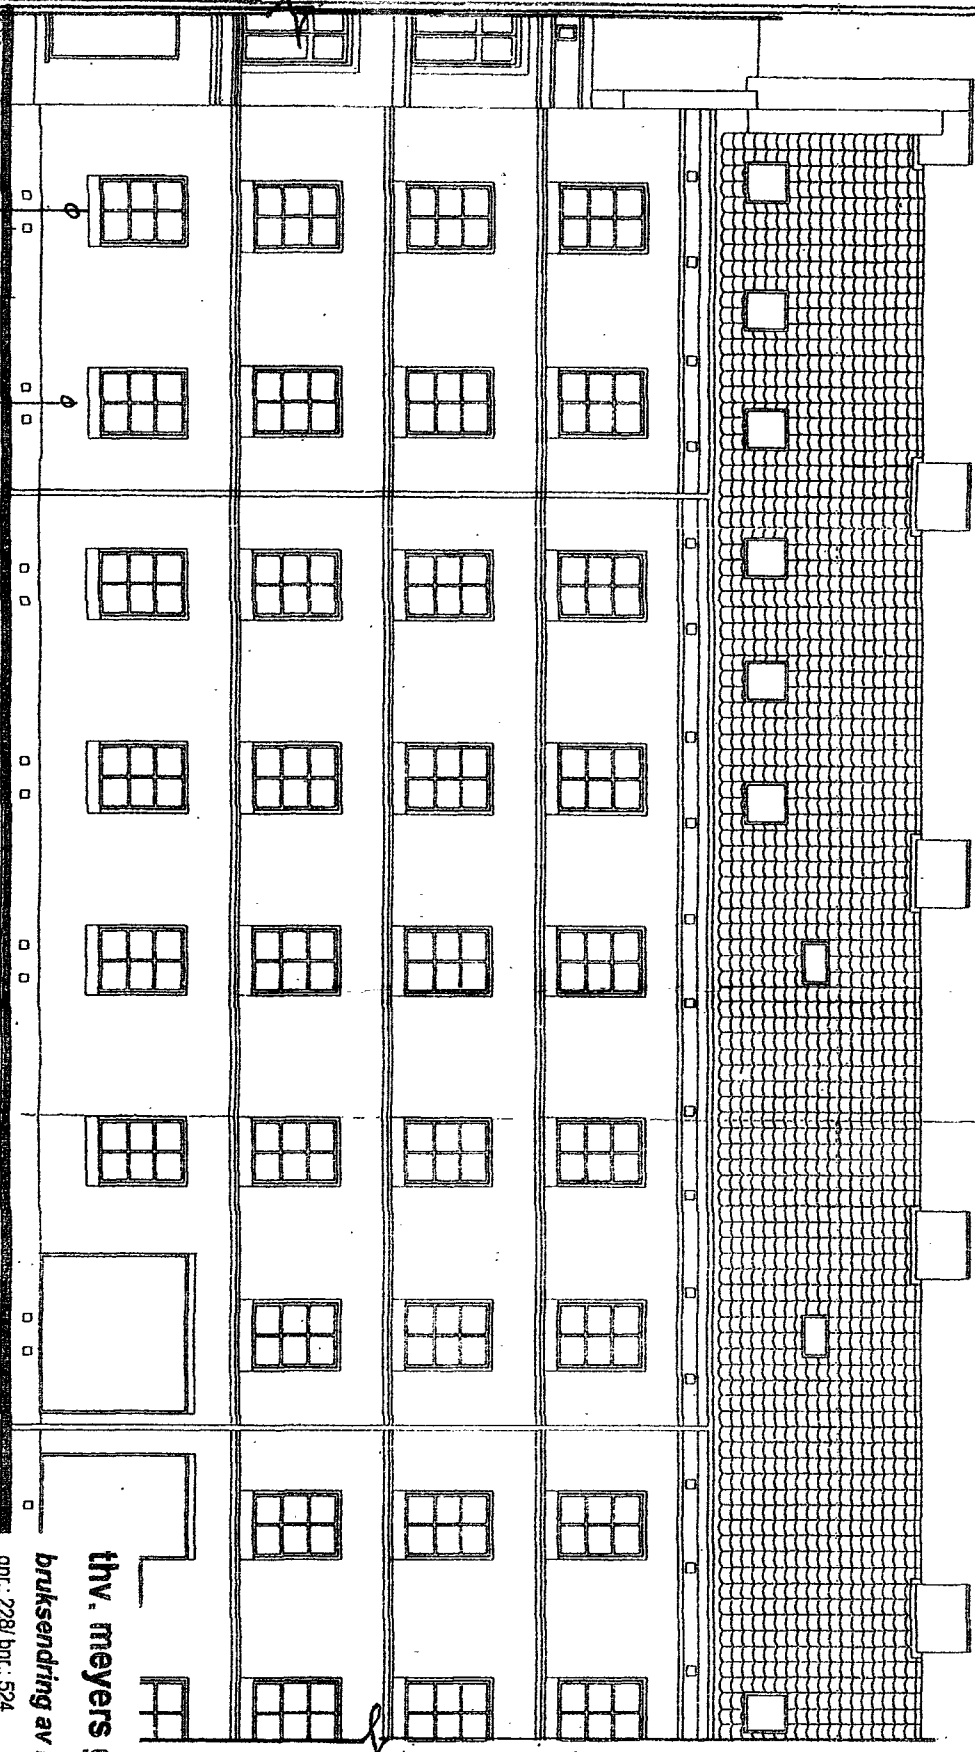

bestemmelser og detaljer med fotograferinger  
informasjon og beskrivelse som vedlegg

fasade mot Leirfallsgate, 1: 100, etter endring

thv. meyers gt. 85, 0550 oslo

bruksendring av næringslokale til bolig


gnr.: 228/ bnr.: 524 tegn. nr.: 318- 103

fasade mot sør, etter endring

mål: 1: 100 dato: 26.04.03


gisle bogen siv.ark mmal  
pb. 59 snessed 0309 oslo  
tlf: 938 93 038 fax: 21 91 55 35

2

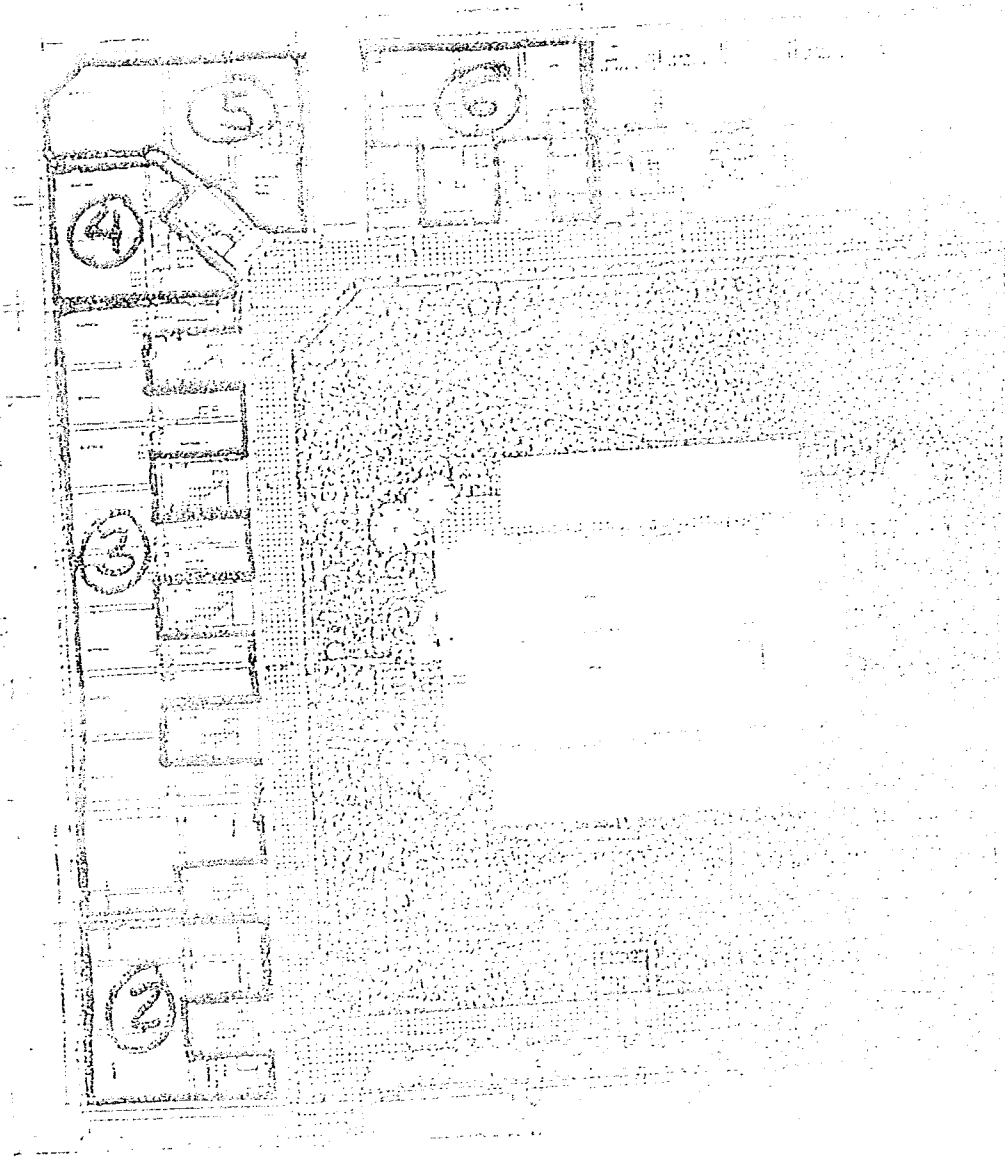


THY MEYERS LATE 80  
1.5.1995.

Vedlegg E03

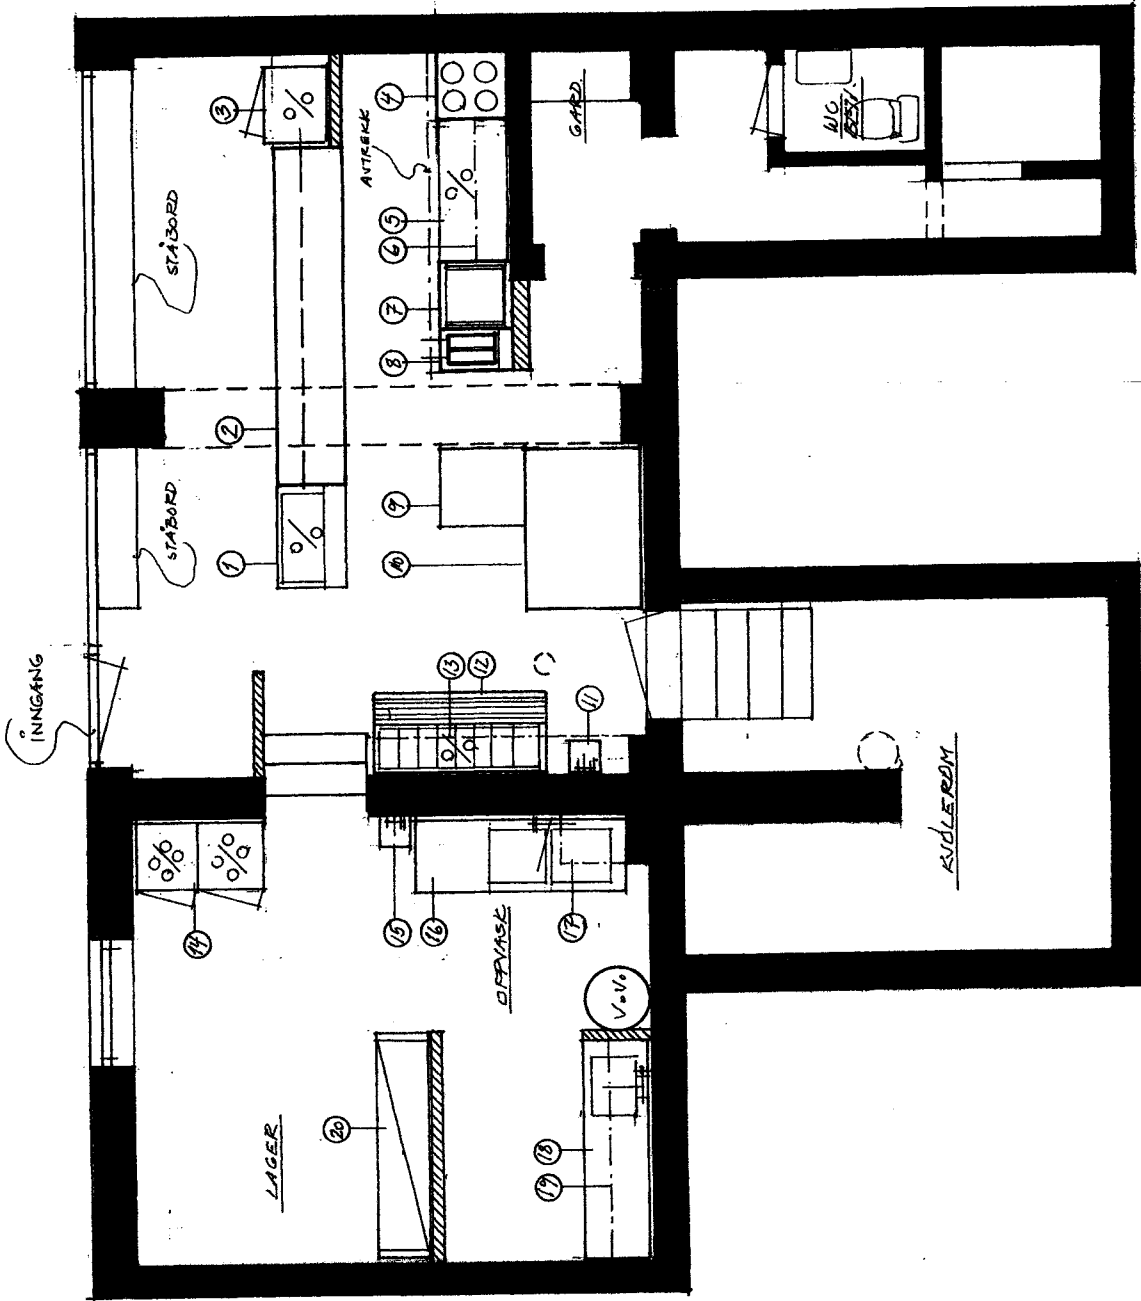

POS	ANT.	TEKST
1	1	KJØLT MONTER
2	1	EKSP. DISK
3	1	FLASKERIVOLER
4	1	KOKETOPP
5	1	KJØLT BENK
6	1	OVERHYLLE
7	1	FLATGRILL
8	1	FRITTJE
9	1	PARKEBENK
10	1	PIZZA OVN
11	1	R.F. VASK
12	1	KJØLT PIZZABENK
13	1	OVERHYLLE
14	2	FRYSESKAP
15	1	R.F. VASK
16	1	R.F. BENK M/DOOB. KUM (OPPASK)
17	1	R.F. TØRKEHYLLE
18	1	R.F. BENK M/ KUM
19	1	OVERHYLLE
20	1	LAGER REOL

TRV. MEYERSGT. 85, OSLO  
TAKE AWAY - PLAN

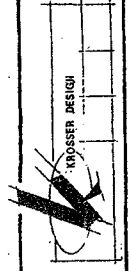

7:30  
Dato: 31/11-09  
MAL: 1:30  
KK