Vedlegg: 4

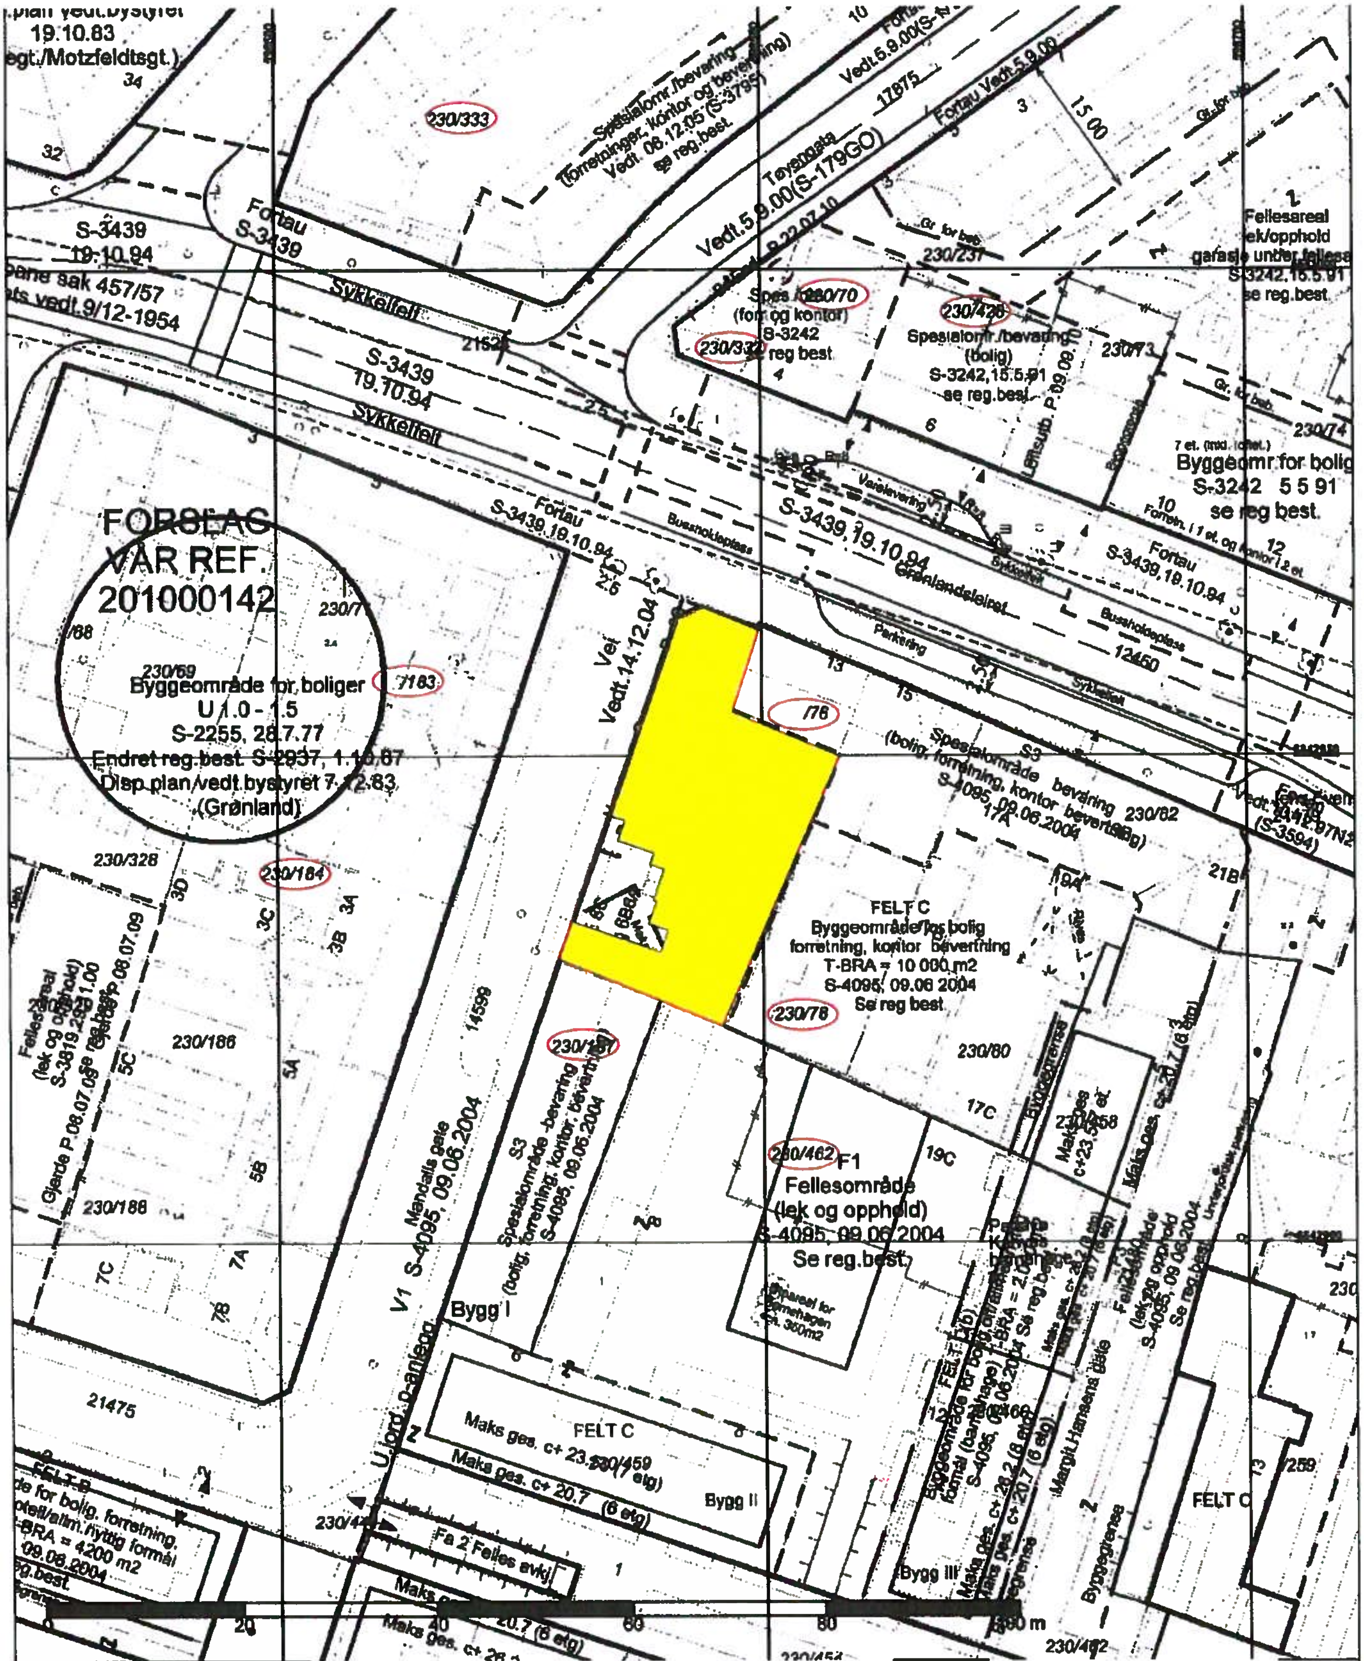

Plan- og bygningsetaten	Adresse: Mandalls gate Husnr 2	Best.nr. / PlottID 88217938 / 51657	Beskrivelse:
		Deres ref:	
Dato 22.08.2012 Bruker: THL	Gnr/Bnr: 230/185		
	Kartet er sammenstilt for Byggesak.	Kommentar:	Nabokart
Målestokk 1:500		Gjeldende kommunedelplaner: KDP-BB,KDP-13,KDP-2,KDP-4,K DP-5	NR: C-1
	Kartutsnittet gjelder vertikalnivå 2. I tillegg finnes det regulering i følgende vertikalnivå: (Hvis blank: ingen øvrige.)	Det er ikke registrert biologisk mangfold innenfor kartutsnittet	Dato: 22.08.2012
Originalformat A3		Se tegnforklaring på eget ark.	Revidert dato:

© Plan- og bygningsetaten, Oslo kommune