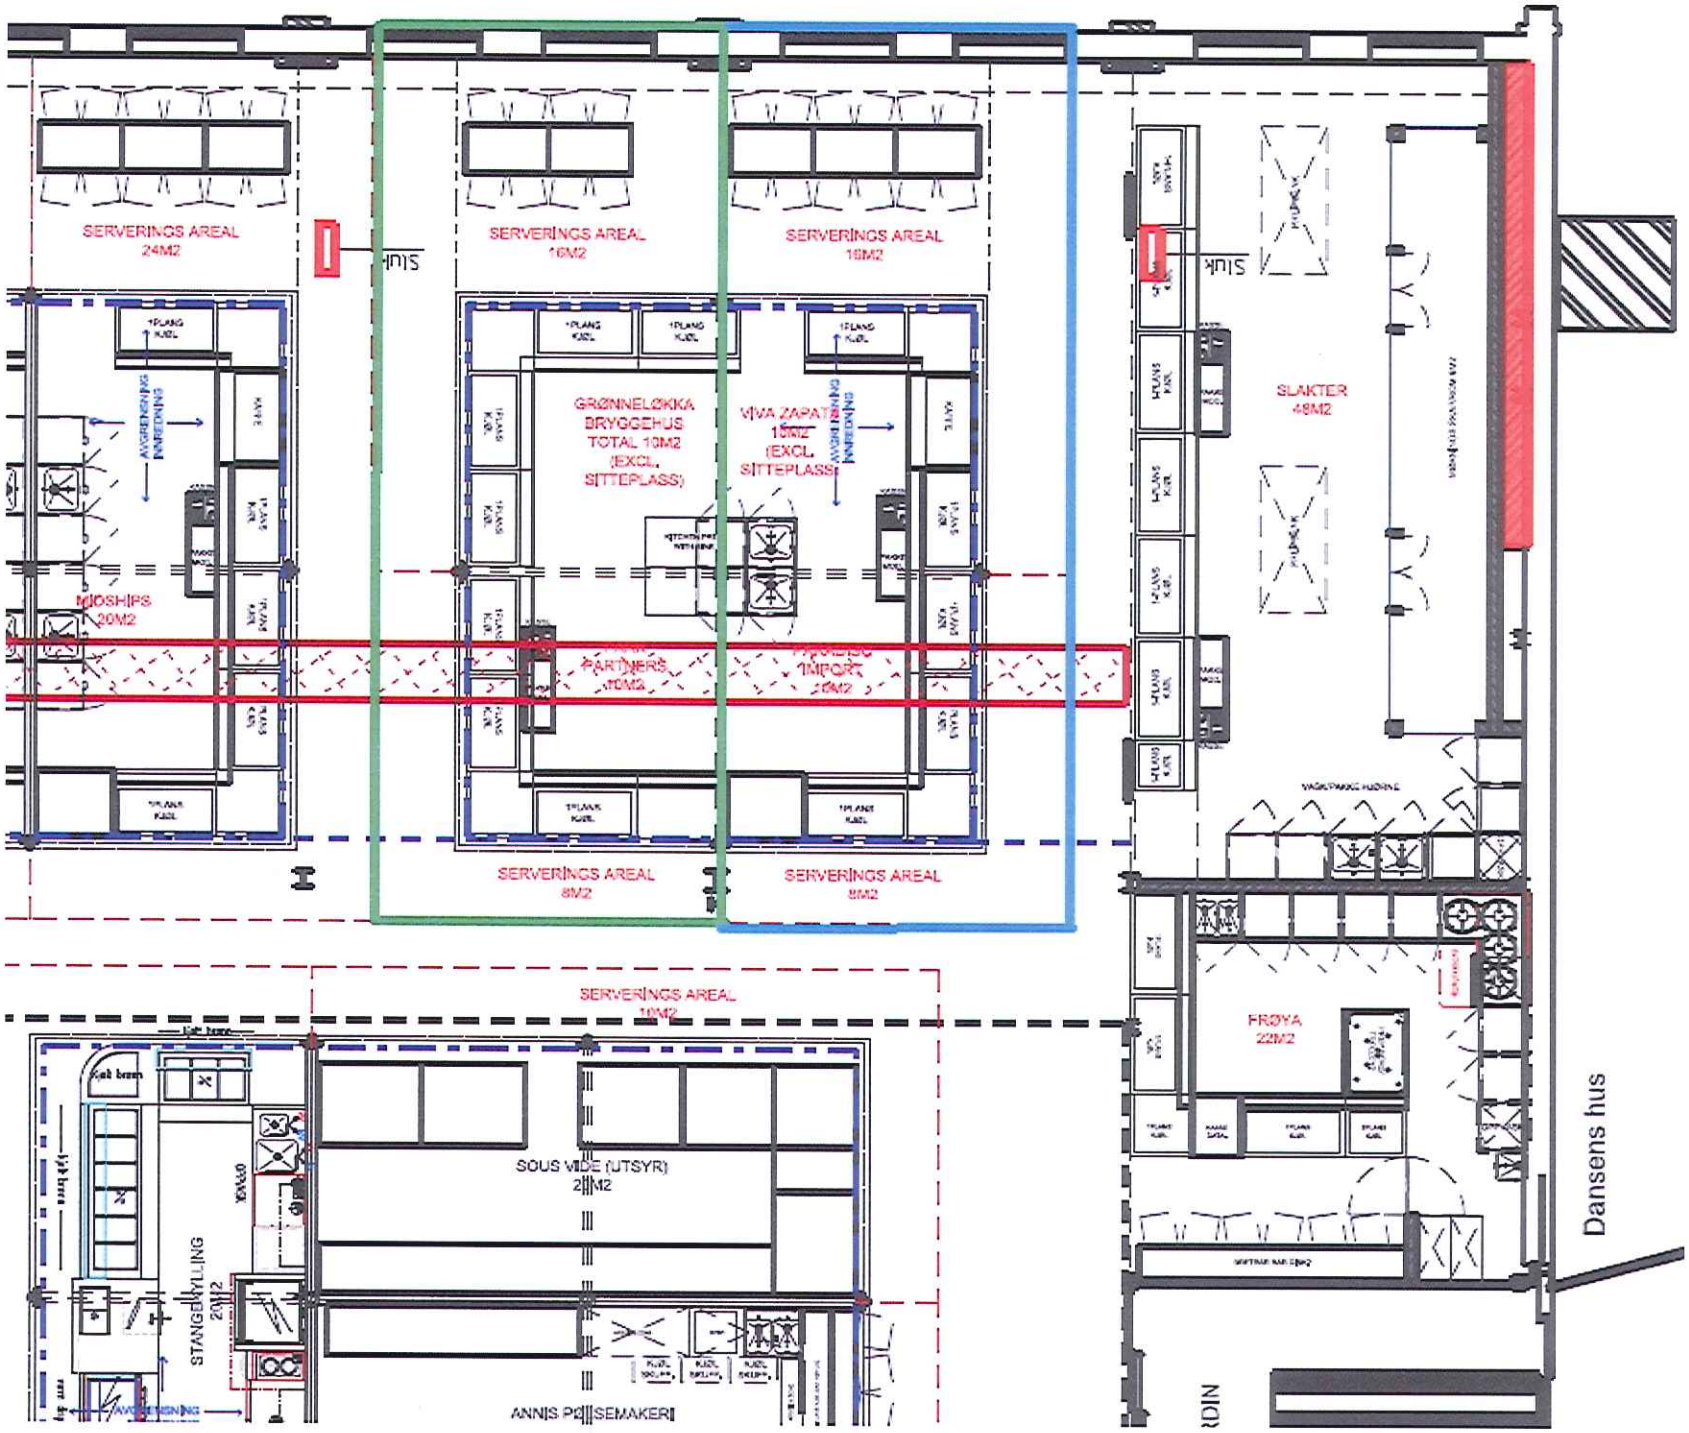
SERVERINGS AREAL
24M2
SERVERINGS AREAL
16M2
SERVERINGS AREAL
16M2
GRØNNELØKKA
BRYGGEHUS
TOTAL 19M2
(EXCL.
SITTEPLASS)
VIVA ZAPATA
15M2
(EXCL.
SITTEPLASS)
SLAKTER
48M2
MIDSHIPS
20M2
SERVERINGS AREAL
8M2
SERVERINGS AREAL
8M2
SERVERINGS AREAL
19M2
SOUS VIDE (UTSYR)
2[illegible]M2
STANGEHYLLING
2[illegible]M2
FRØYA
22M2
Dansens hus