


Tverrsnitt A-A'

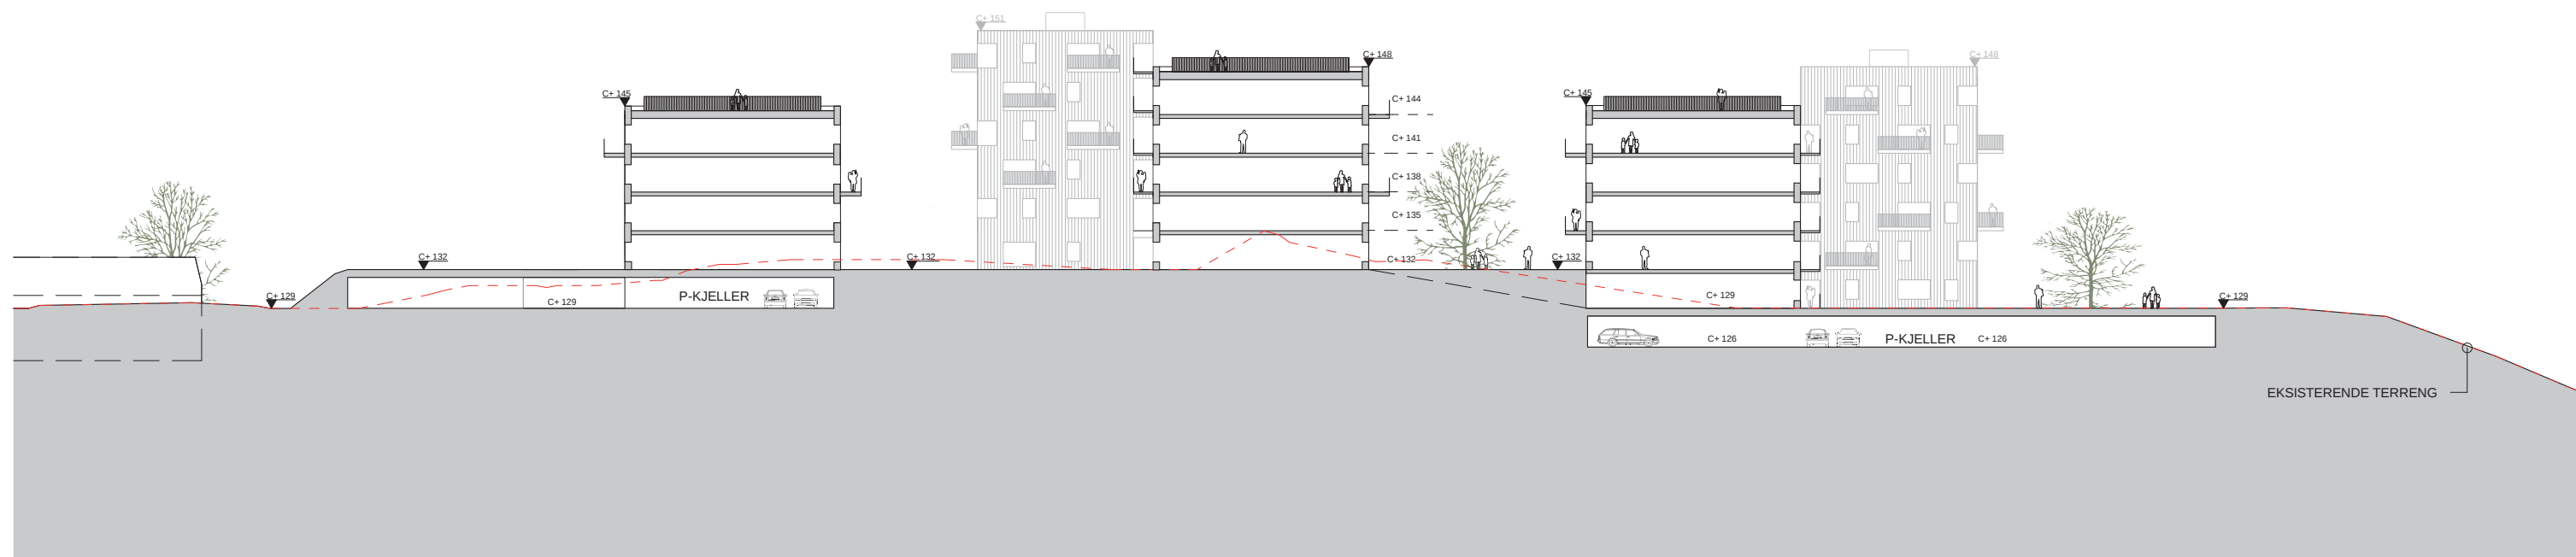

Lengdesnitt B-B'

Prinsippsnitt 1/500