



NEDKOPIERT

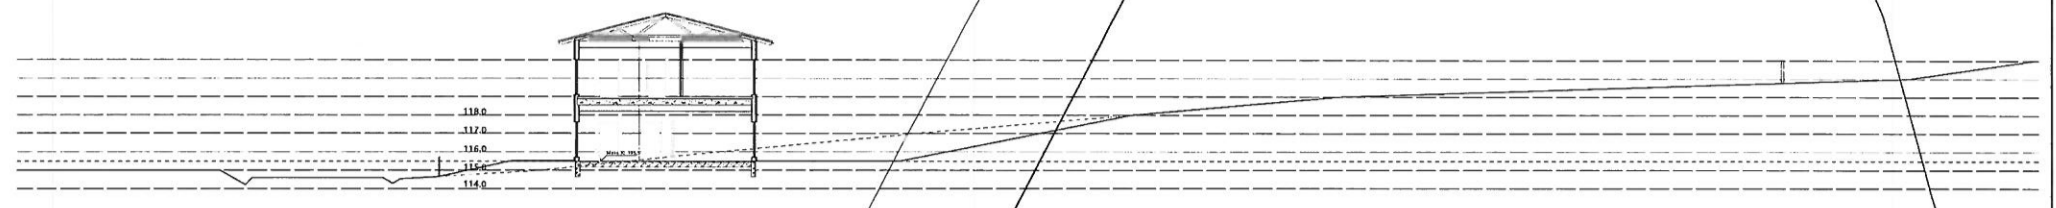


SNITT

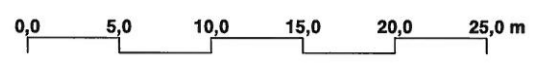


FORELØPIG TEGNING 27.01.14

NEDKOPIERT


Arkitektkontoret BREKKE HELGELAND BREKKE AS MNA Boks 29 N-5501 Haugestrand Tlf. 52 79 08 10		HAAKON TVETERSV. FUS BARNEHAGE OSLO KOMMUNE BARNEHAGE PÅ 2 PLAN TRYGGE BARNEHAGER AS	
Tegnet av: SJH	Godkjent:	Dato: 26.08.11	Erstatning av: Etablert av:
Mål: 1:200		Prosjekt nr.: 10568	
UTOMHUSPLAN		Blad nr.: 5	

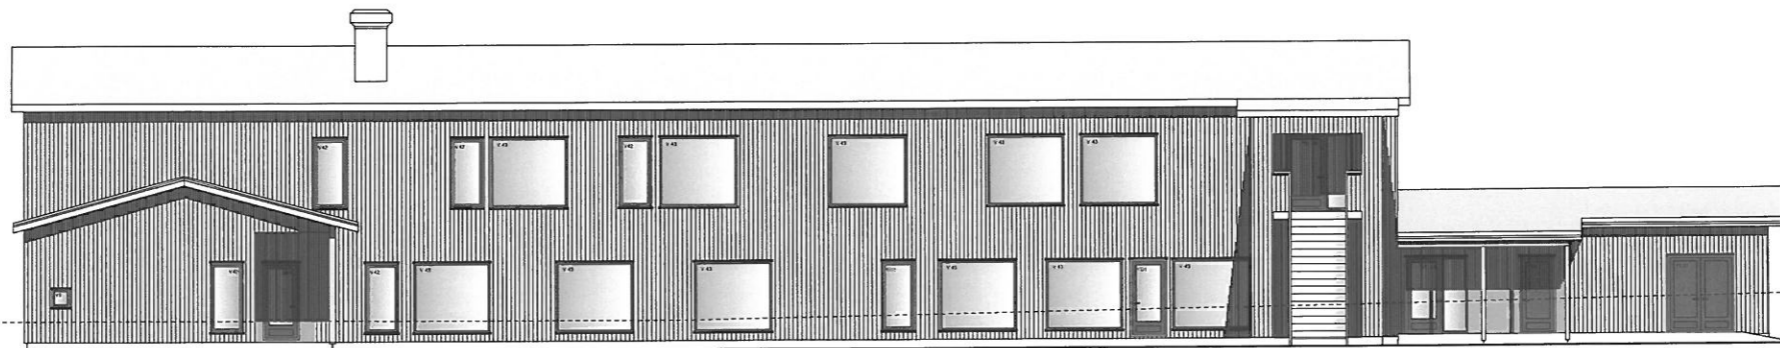


FASADE MOT ØST

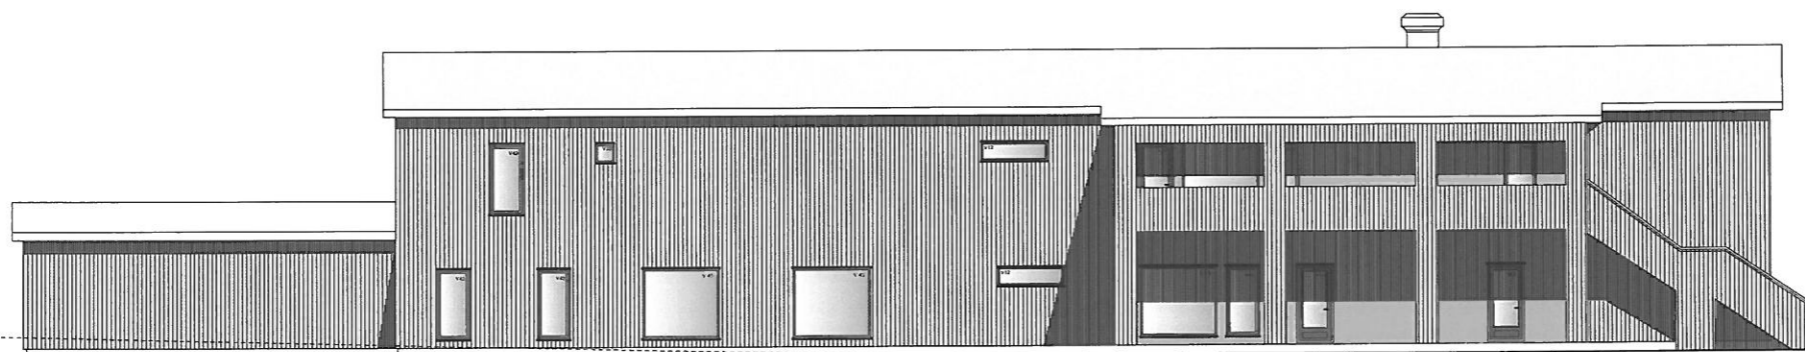

FASADE MOT VEST

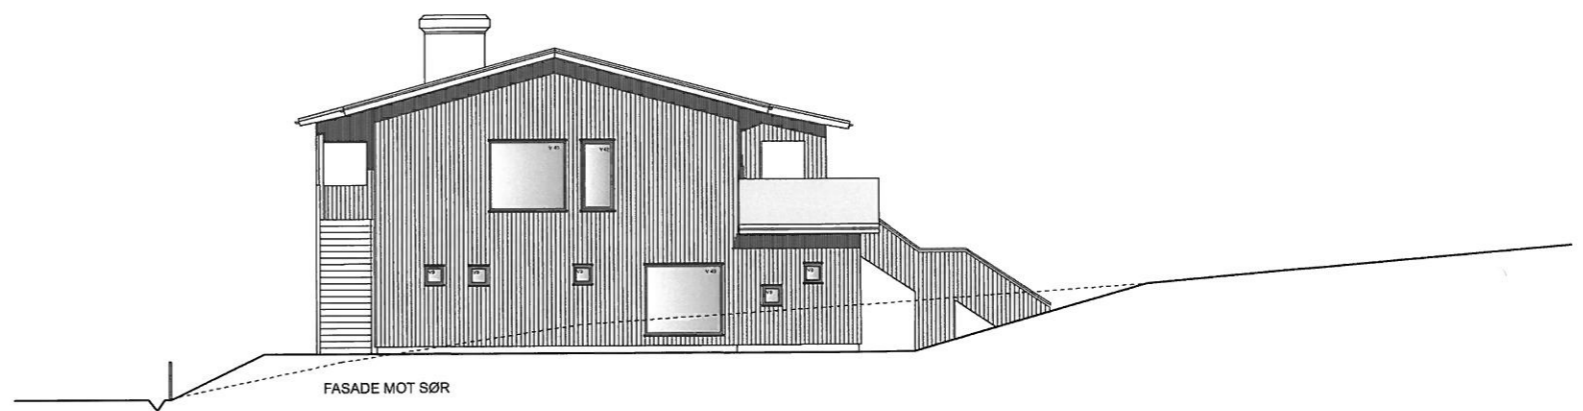


FASADE MOT SØR

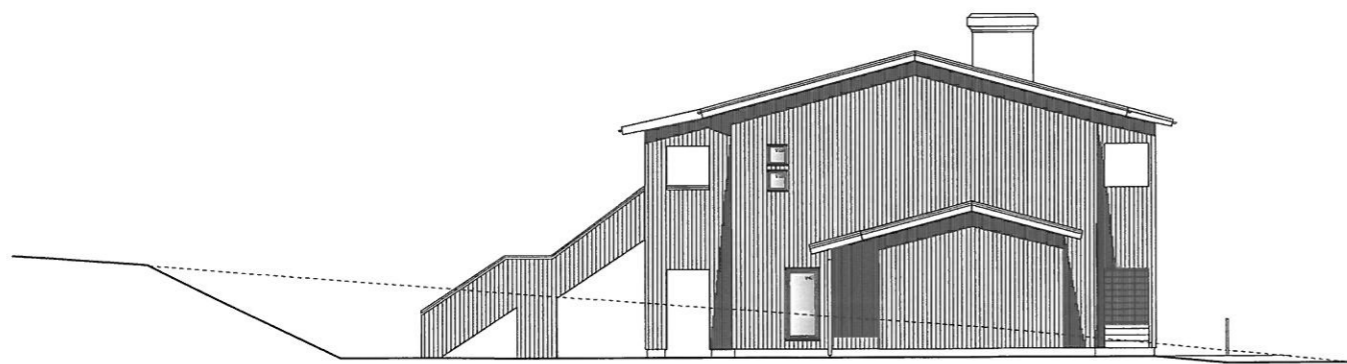


FASADE MOT NORD

NEDKOPIERT

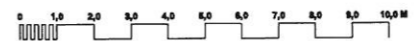

FORELØPIG TEGNING

		HAAKON TVETERSV. FUS BARNEHAGE AS BARNEHAGE PÅ 2 PLAN TRYGGE BARNEHAGER AS	
Arkitektkontoret BREKKE HELGELAND BREKKE AS <small>WINK BILHA 29 H-5501 HÅGGELAND TEL 52 76 00 10</small>	Prosjektleder sjh	Dato 25.08.11	Skala 1:100
FASADER		Tegning nr. 10568	Side nr. 2

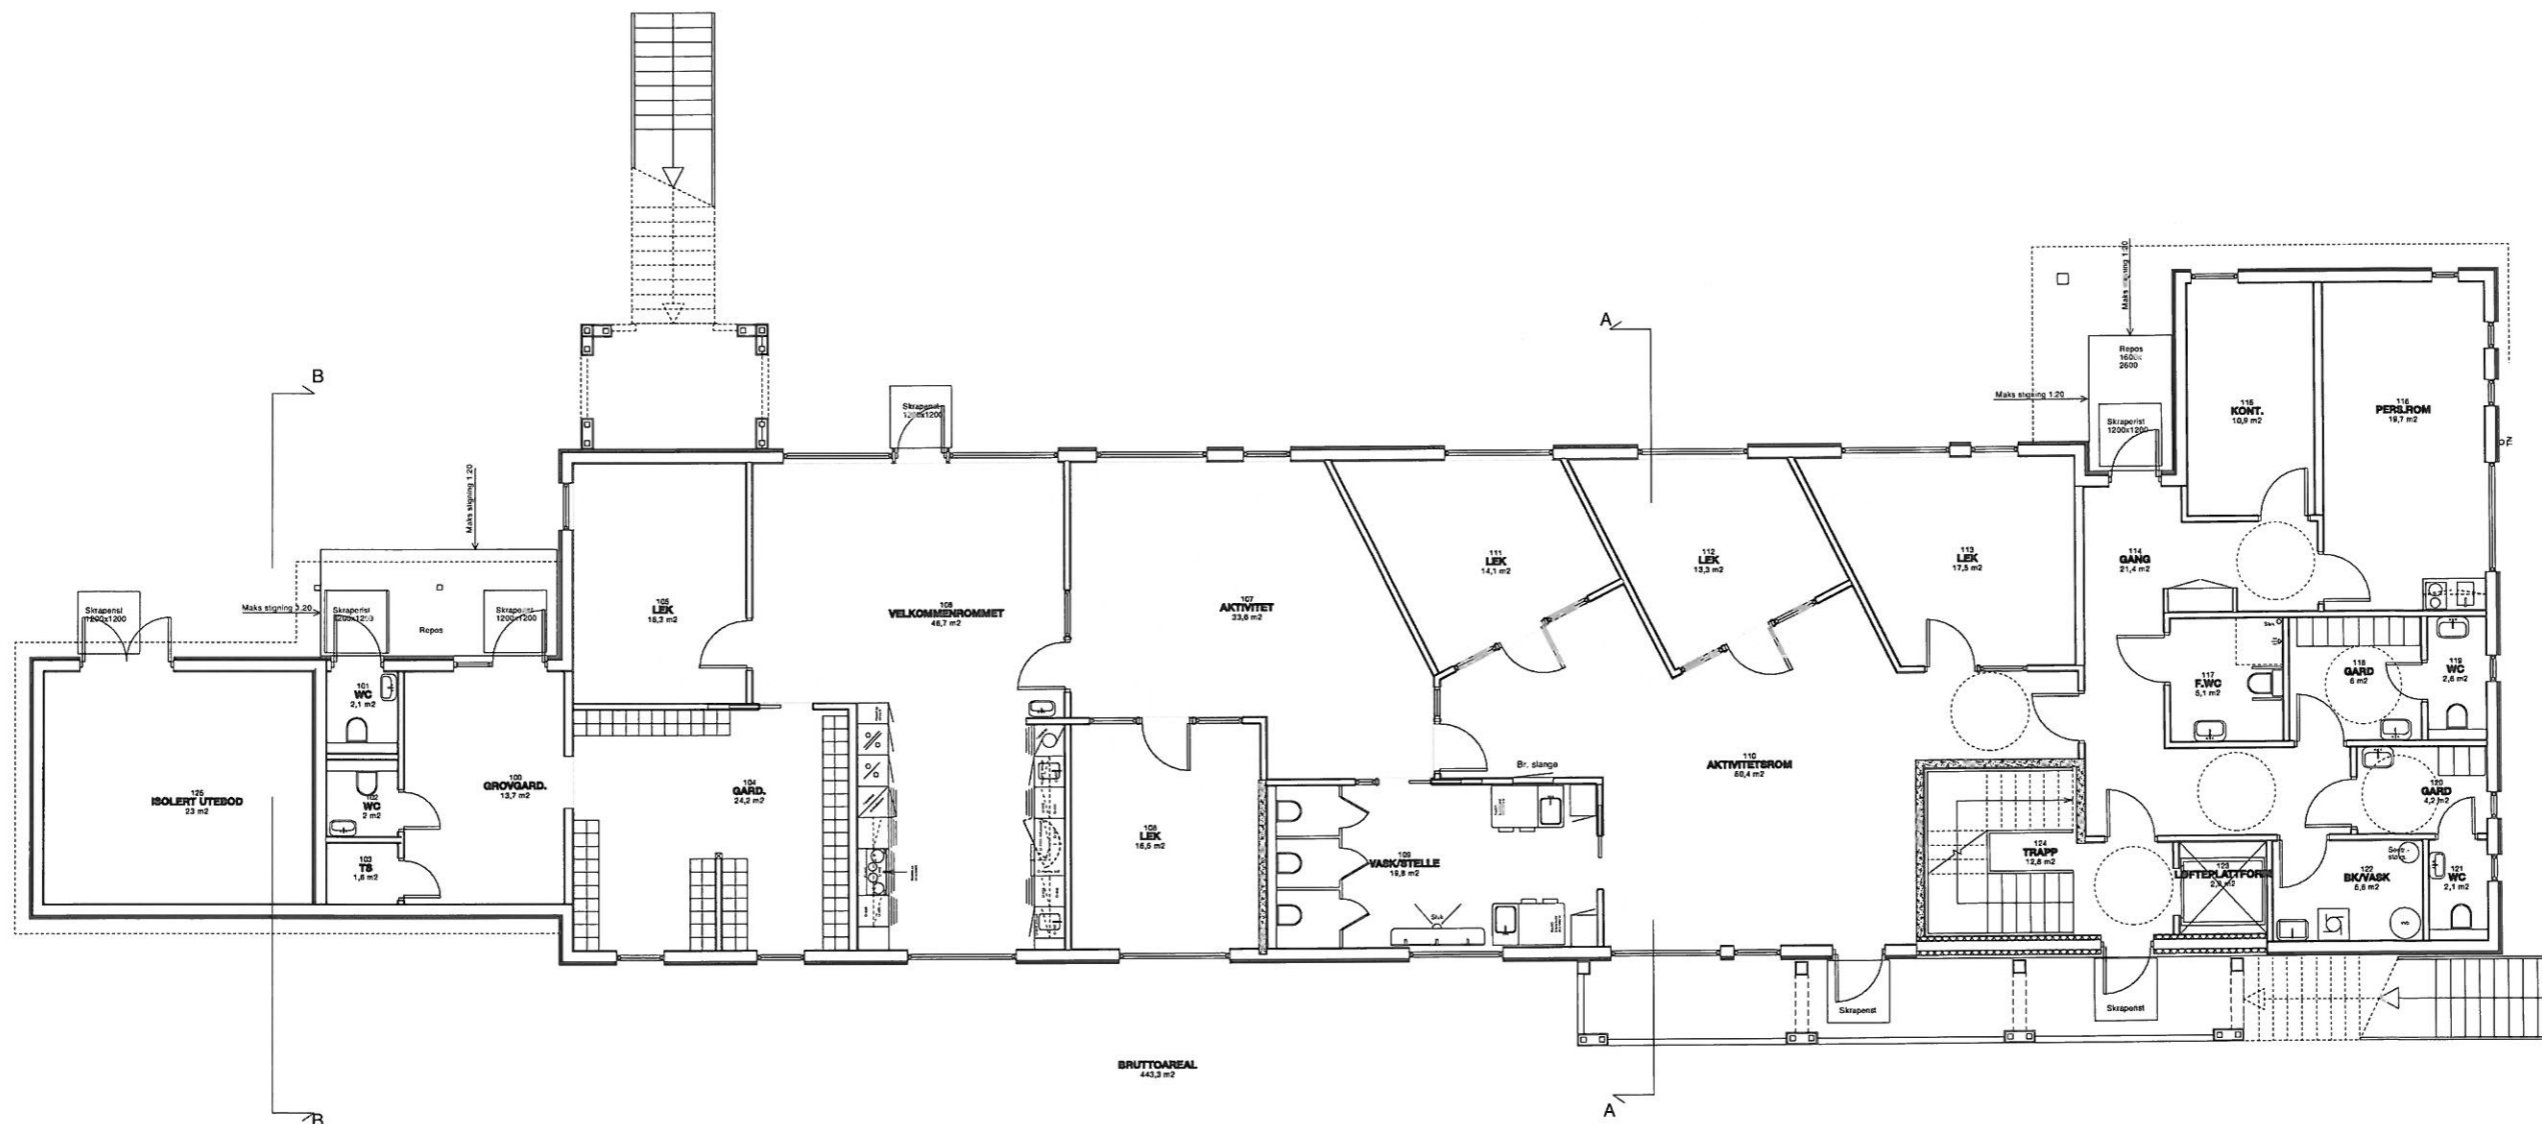


1. ETASJE

BRUTTO AREAL
443,3 M2

BRUKS AREAL
407,7 M2


BEBYGD AREAL
505,2 M2

LEKE- OG OPPHOLDSAREAL
218,2 M2

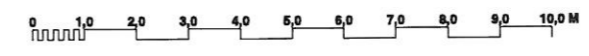


NEDKOPIERT

HAAKON TVETESVEI FUS BARNEHAGE, OSLO- forslag 26.08.11

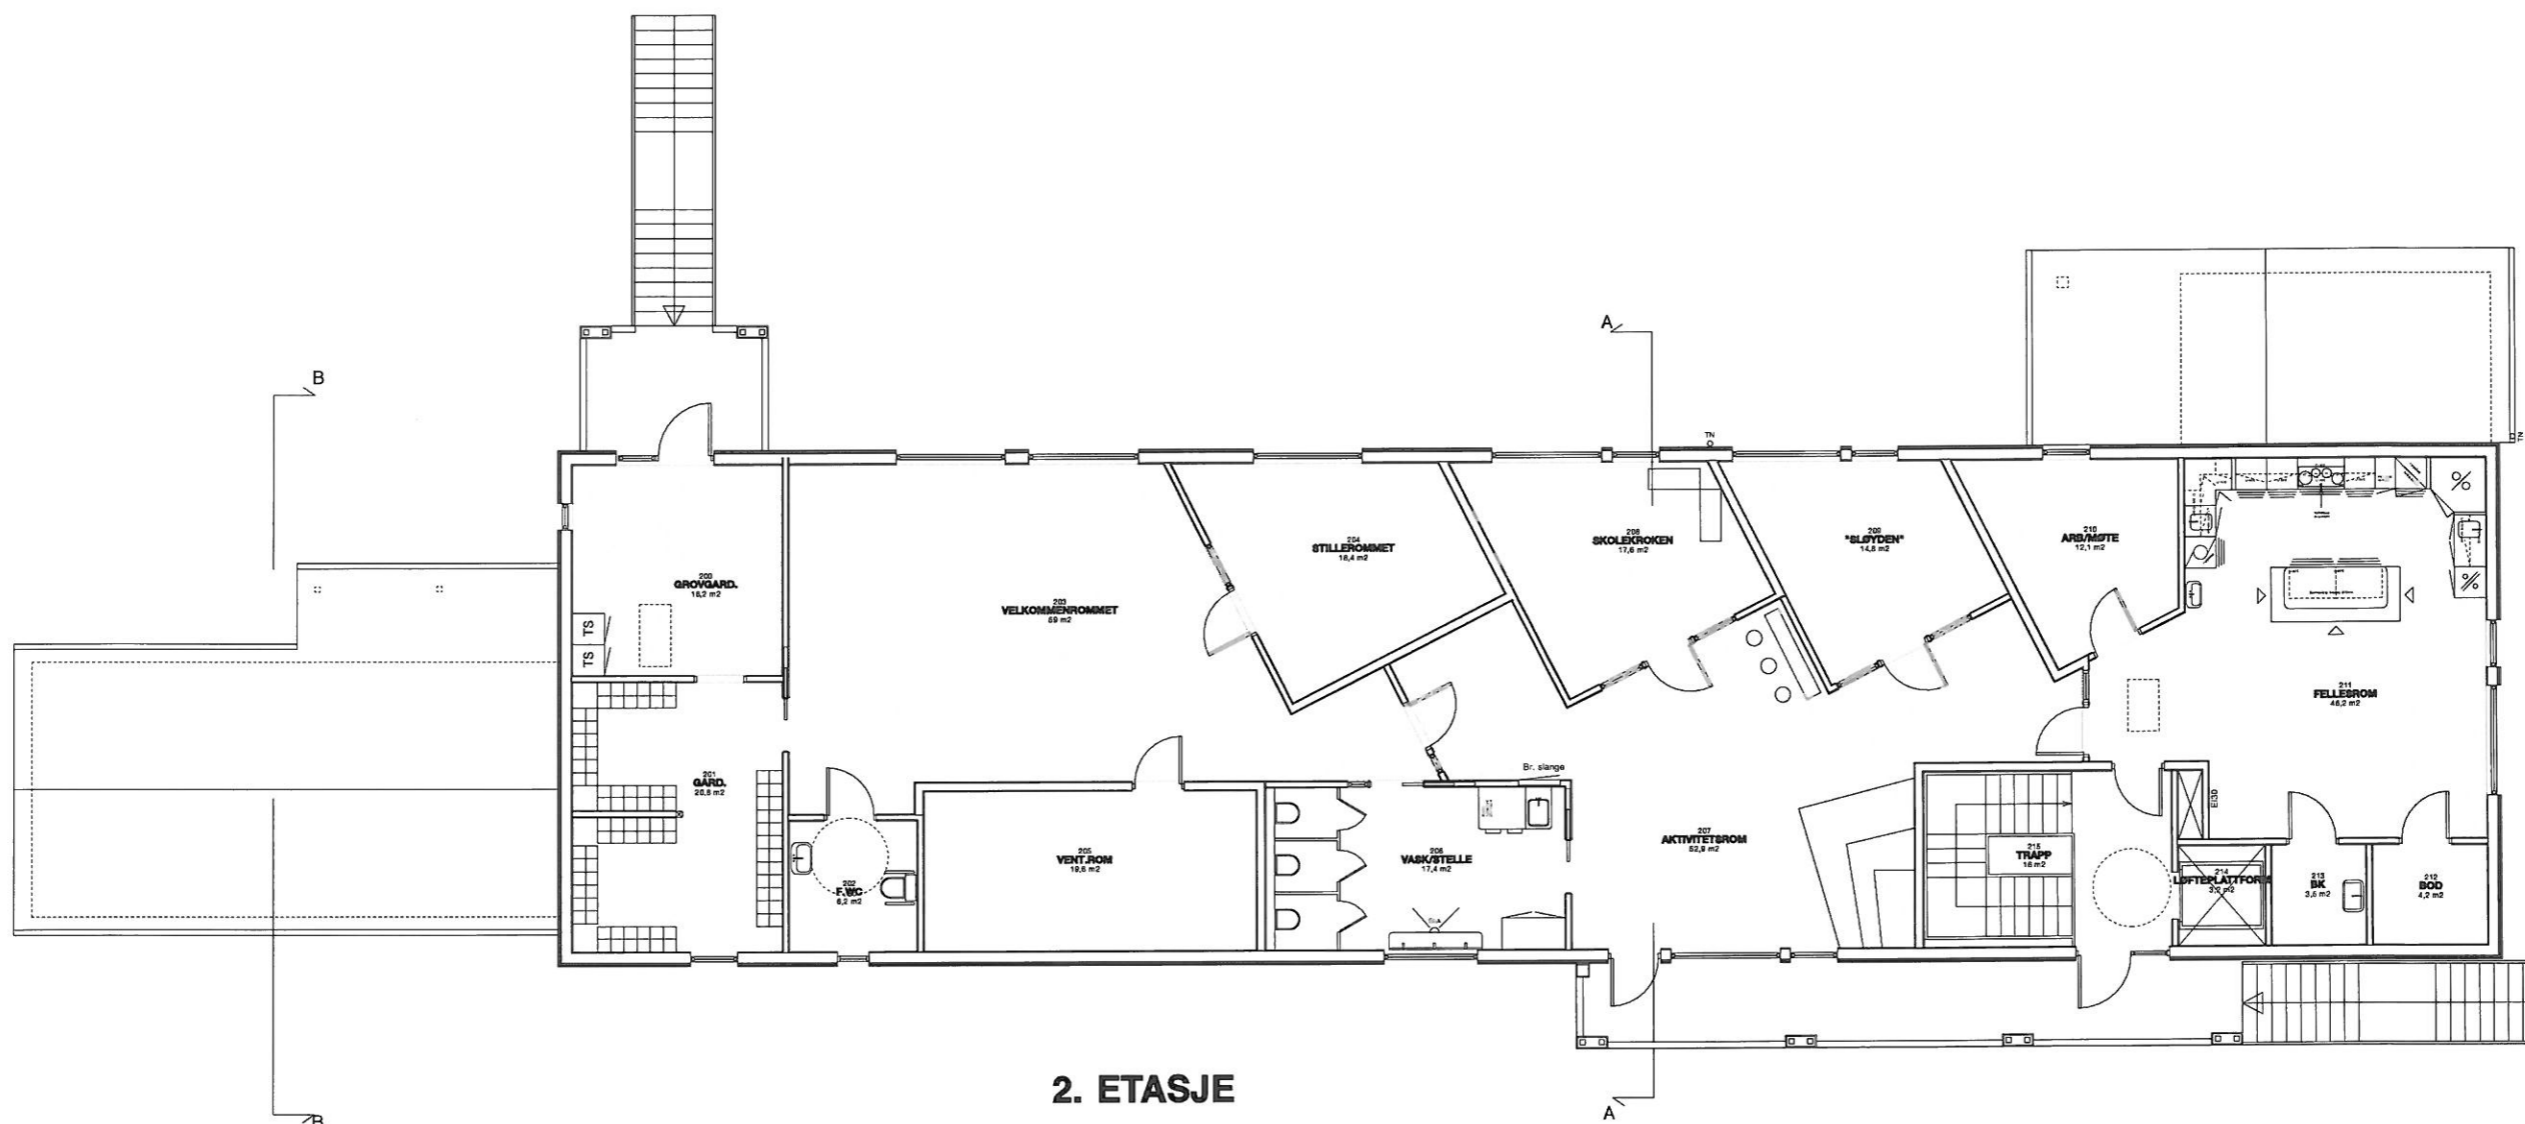


2. ETASJE

LEKE- OG OPPHOLDSAREAL
242,9 M²
BRUTTO AREAL
372,2 M²
BRUKS AREAL
345,5 M²

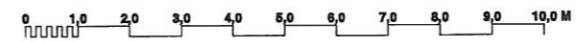

NEDKOPIERT

HAAKON TVETESVEI FUS BARNEHAGE, OSLO- forslag 26.08.11 - 2.etg.

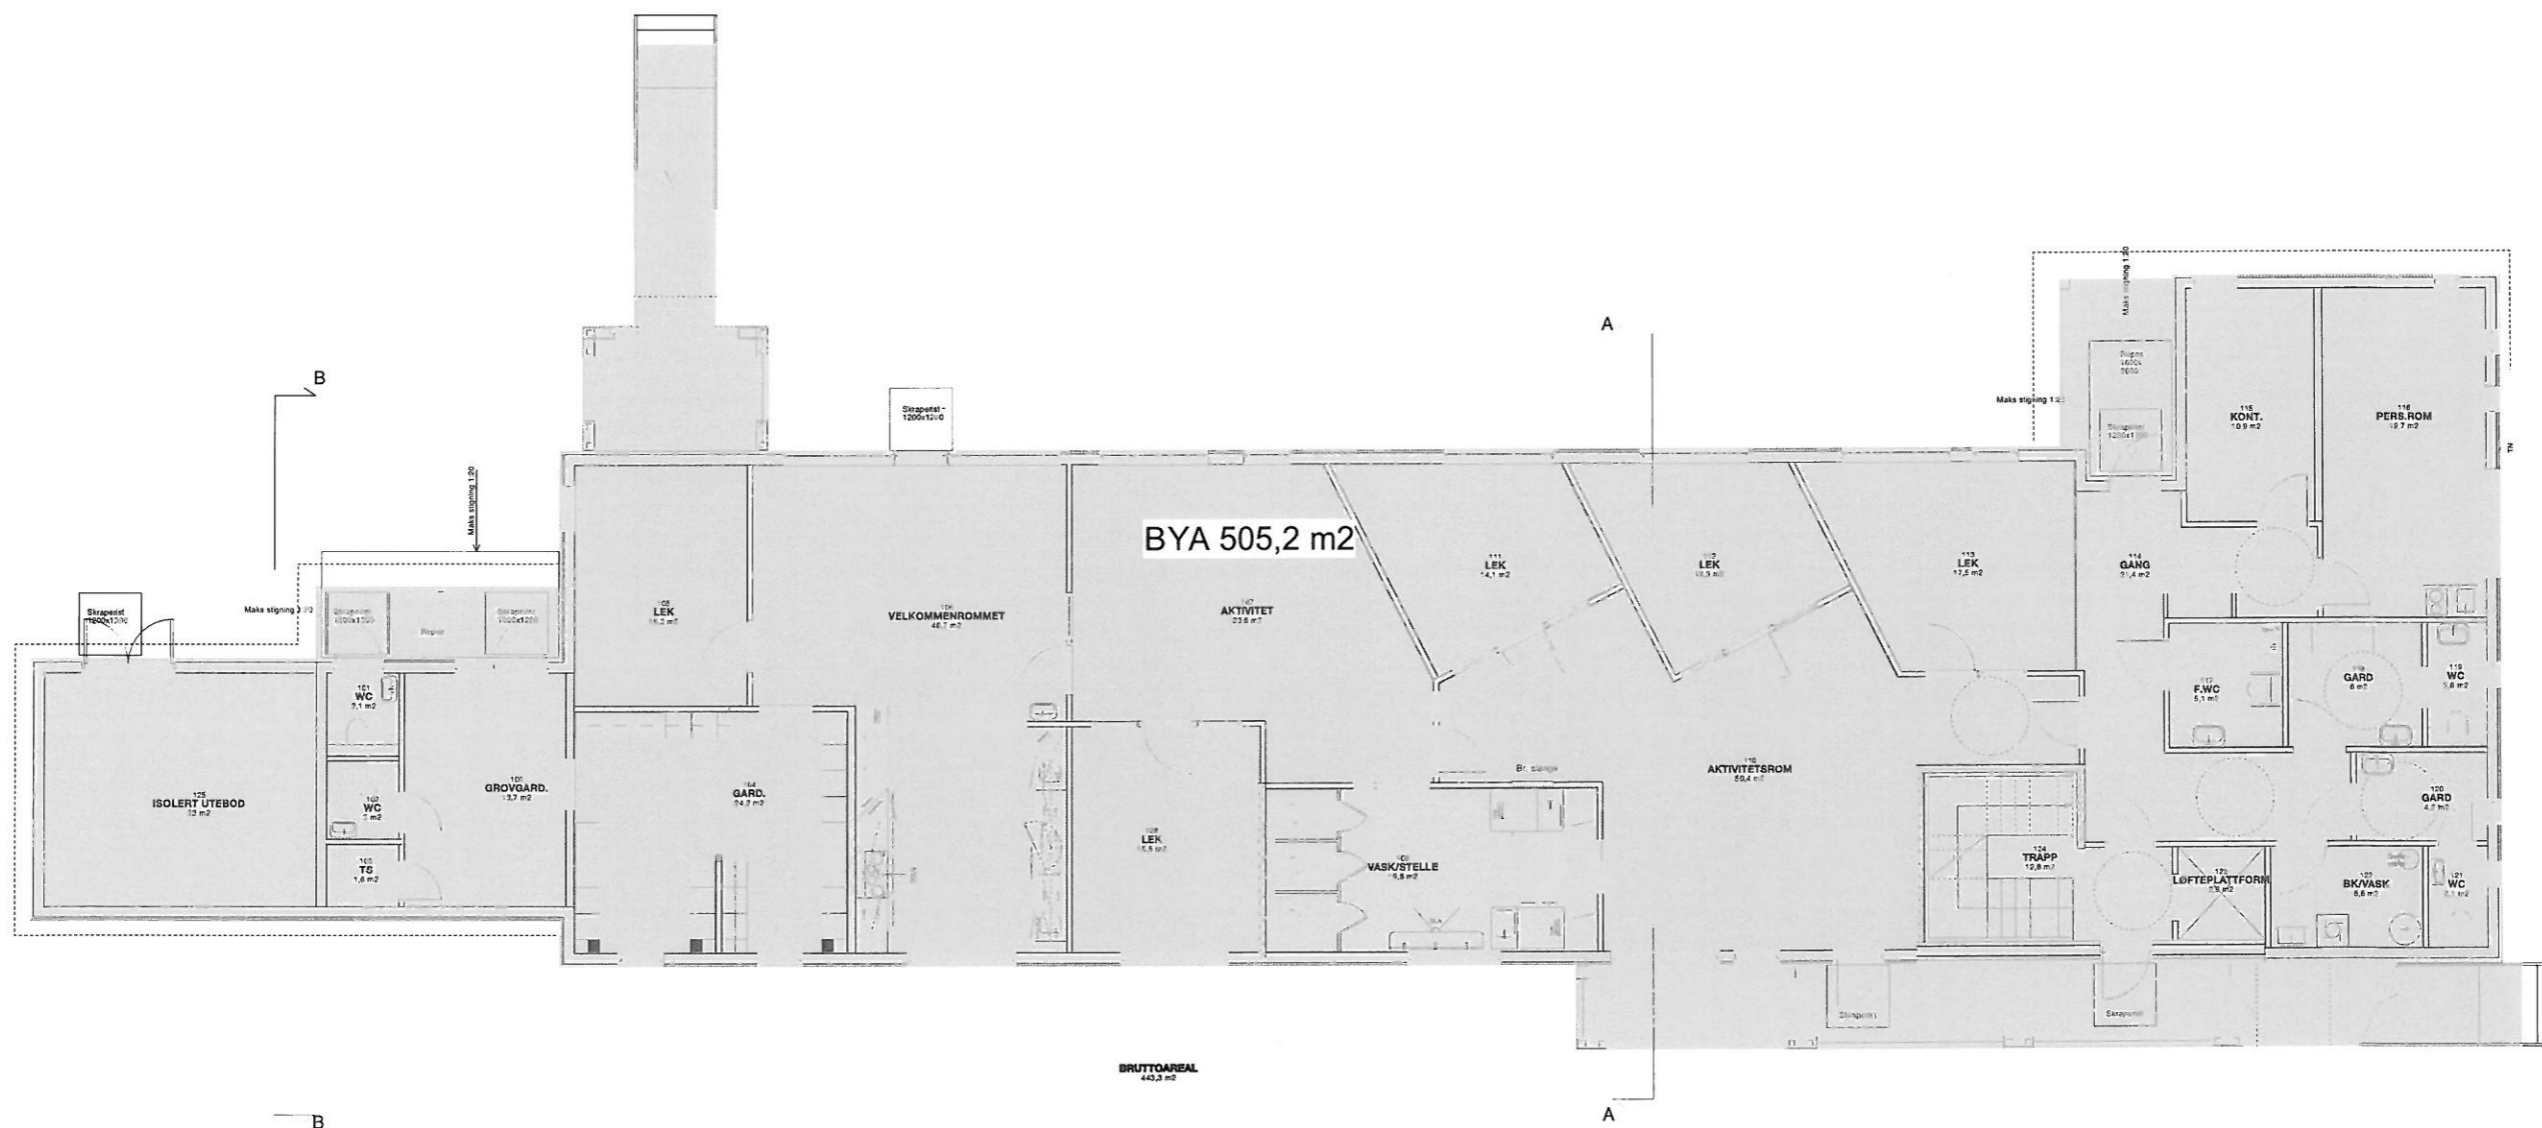


1. ETASJE

BRUTTO AREAL
443,3 M2

BRUKS AREAL
407,7 M2

BEBYGD AREAL
505,2 M2

LEKE- OG OPPHOLDSAREAL
218,2 M2

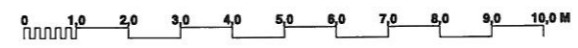

HAAKON TVETESVEI FUS BARNEHAGE, OSLO- forslag 26.08.11

NEDKOPIERT