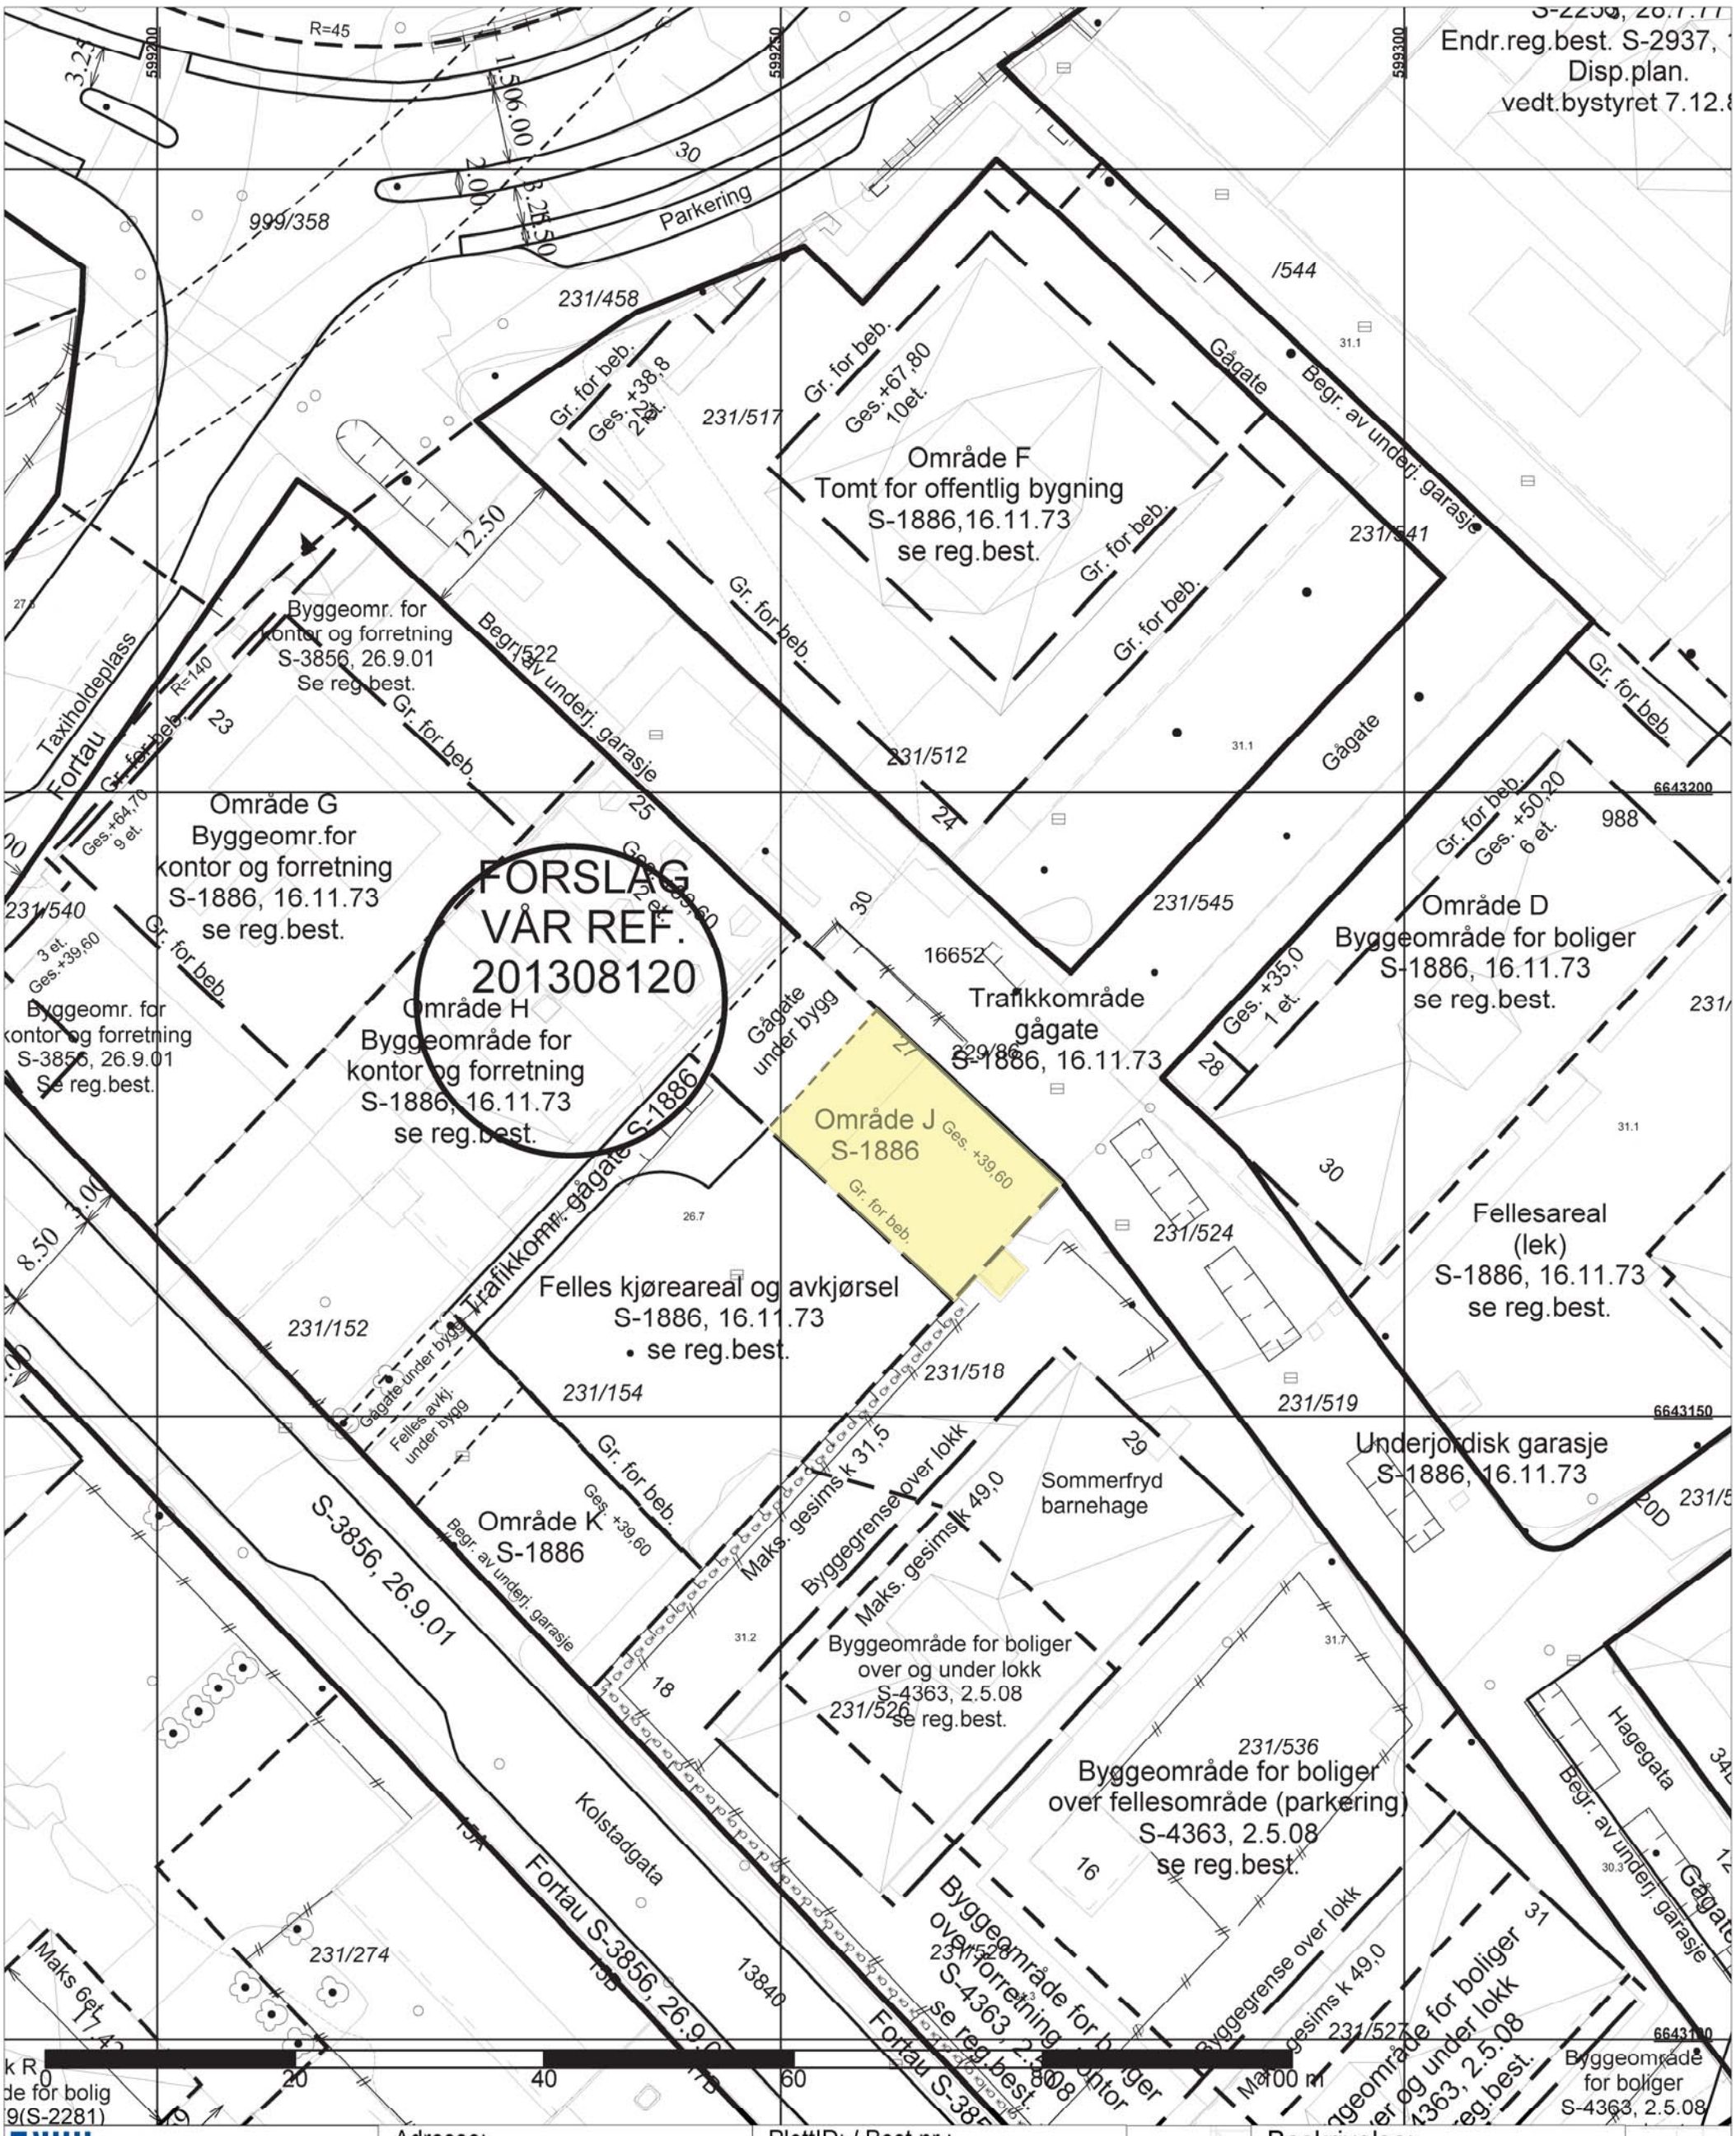

Plan- og bygningsetaten	Adresse: HAGEGATA 27	PlottID: / Best.nr.: 27088 / 86250583	Beskrivelse: **VEDLEGG D-1 SITUASJONS KART**
Dato: 16.01.2014	Gnr/Bnr: 231/154	Deres ref:	
Bruker: rask	Kartet er sammenstillt for: Byggesak.	Kommentar:	
Målestokk 1:500			
Ekvidistanse 1m		Gjeldende kommunedelplaner: KDP-BB,KDP-13,KDP-4,KDP-5	NR: **001**
Høydegrunnlag: Oslo lokal			
Koordinatsystem: EUREF89 - UTM sone 32	Kartutsnittet gjelder vertikalnivå 2. I tillegg finnes det regulering i følgende vertikalnivå: (Hvis blank: Ingen øvrige.)		Dato: **15.04.14**
© Plan- og bygningsetaten, Oslo kommune		Det er ikke registrert naturmangfold innenfor	Revidert dato:
Originalformat A3		Se tegnforklaring på eget ark.	