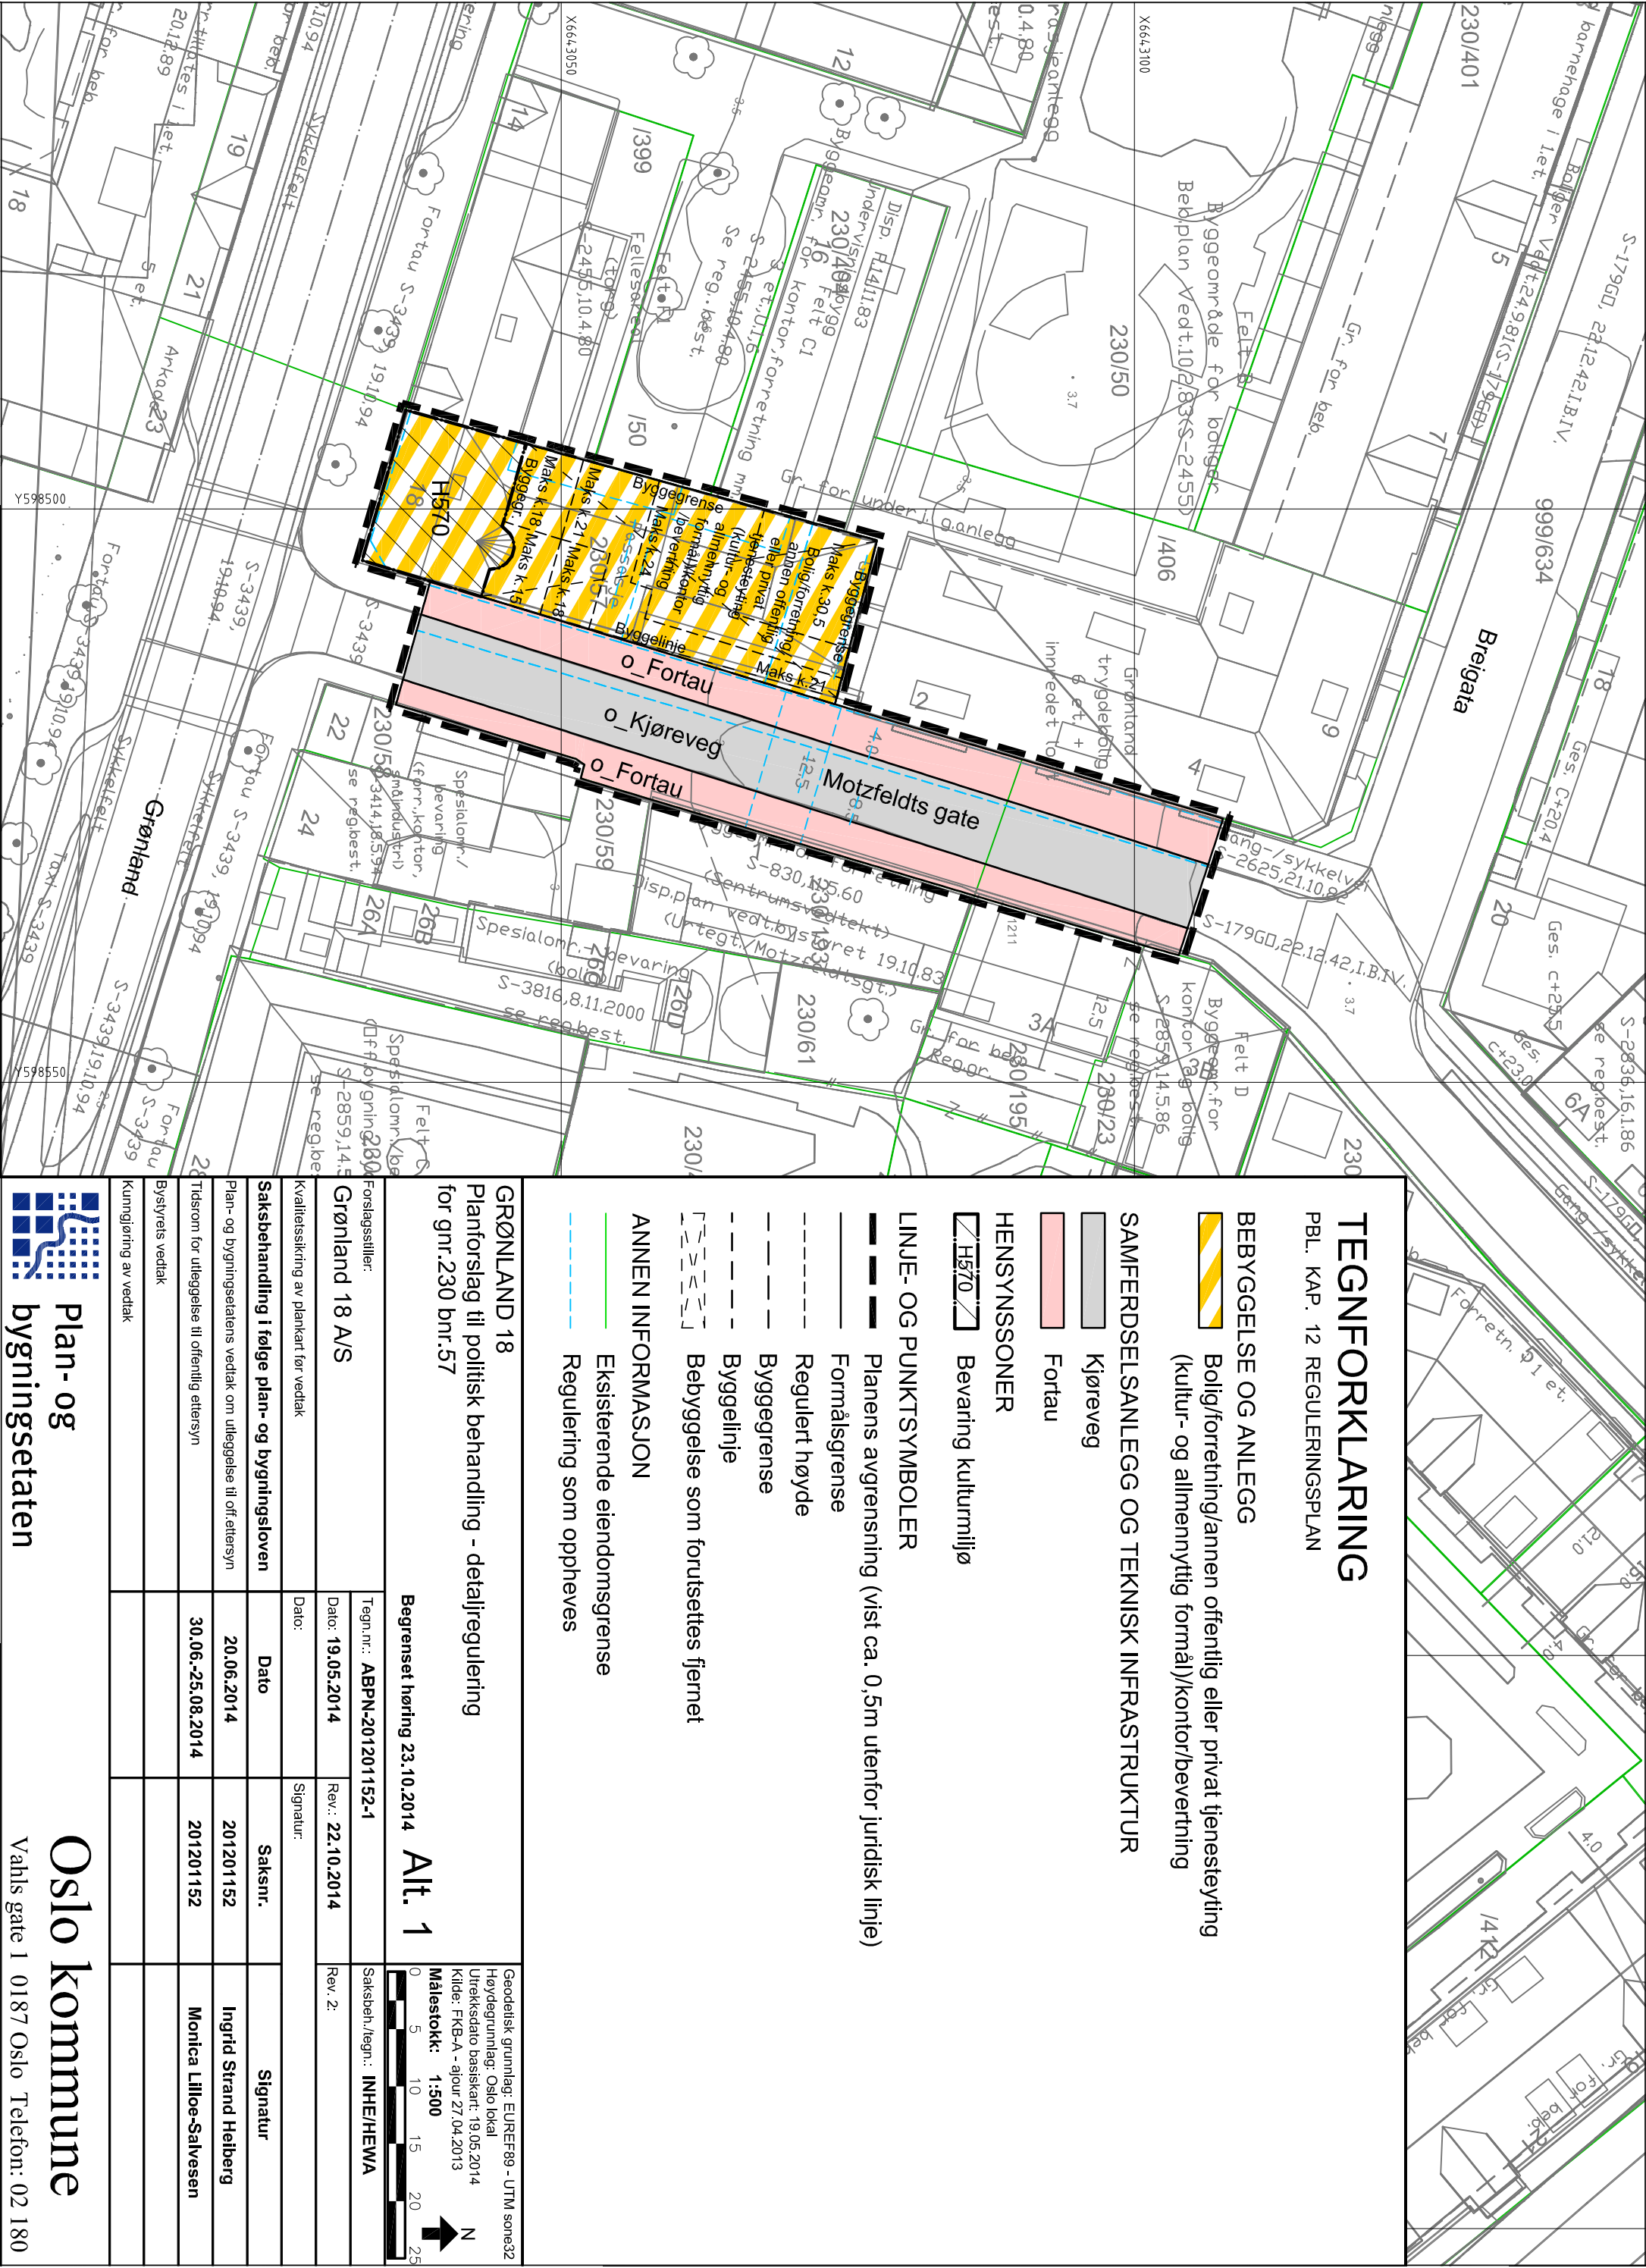




TEGNFORKLARING

PBL. KAP. 12 REGULERINGSPLAN

BEBYGGELSE OG ANLEGG

 Bolig/forretning/annen offentlig eller privat tjenesteyting
(kultur- og allmenntilgjengelig formål)/kontor/bevarting

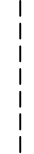
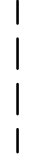
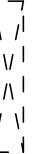
SAMFERDSELSANLEGG OG TEKNISK INFRASTRUKTUR

 Kjøreveg
 Fortau

HENSYNSSONER

 Bevarting kulturmiljø

LINJE- OG PUNKTSYMBOLER

 Planens avgrensning (vist ca. 0,5m utenfor juridisk linje)
 Formålsgrense
 Regulert høyde
 Byggegrense
 Byggetilgrense
 Bebyggelse som forutsettes fjernet
 ANNEN INFORMASJON
 Eksisterende eiendomsgrense
 Regulering som oppheves

GRØNLAND 18
Planforslag til politisk behandling - detaljregulering
for gnr.230 bnr.57

Begrenset høring 23.10.2014 **Alt. 1**

Geodetisk grunnlag: EUREF89 - UTM zone32
Høydegrunnlag: Oslo lokal
Utrekksdato basiskart: 19.05.2014
Kilde: FKB-A - etur 27.04.2013
Målestokk: 1:500
N
0 5 10 15 20 25

Forslagstiller: Grønland 18 A/S	Tegn.nr.: ABPN-201201152-1		Saksbehn./tegn.: INNE/HEWA
	Dato: 19.05.2014	Rev.: 22.10.2014	Rev. 2:
Kvalitetssikring av plankart før vedtak	Dato:	Signatur:	
Saksbehandling i følge plan- og bygningsloven	Dato	Saksnr.	Signatur
	20.06.2014	201201152	Ingrid Strand Helberg
	30.06.-25.08.2014	201201152	Monica Lilloe-Salvesen
Plan- og bygningsetatens vedtak om utleggelse til off. ettersyn			
Tidsrom for utleggelse til offentlig ettersyn			
Bystyrets vedtak			
Kunngjøring av vedtak			